
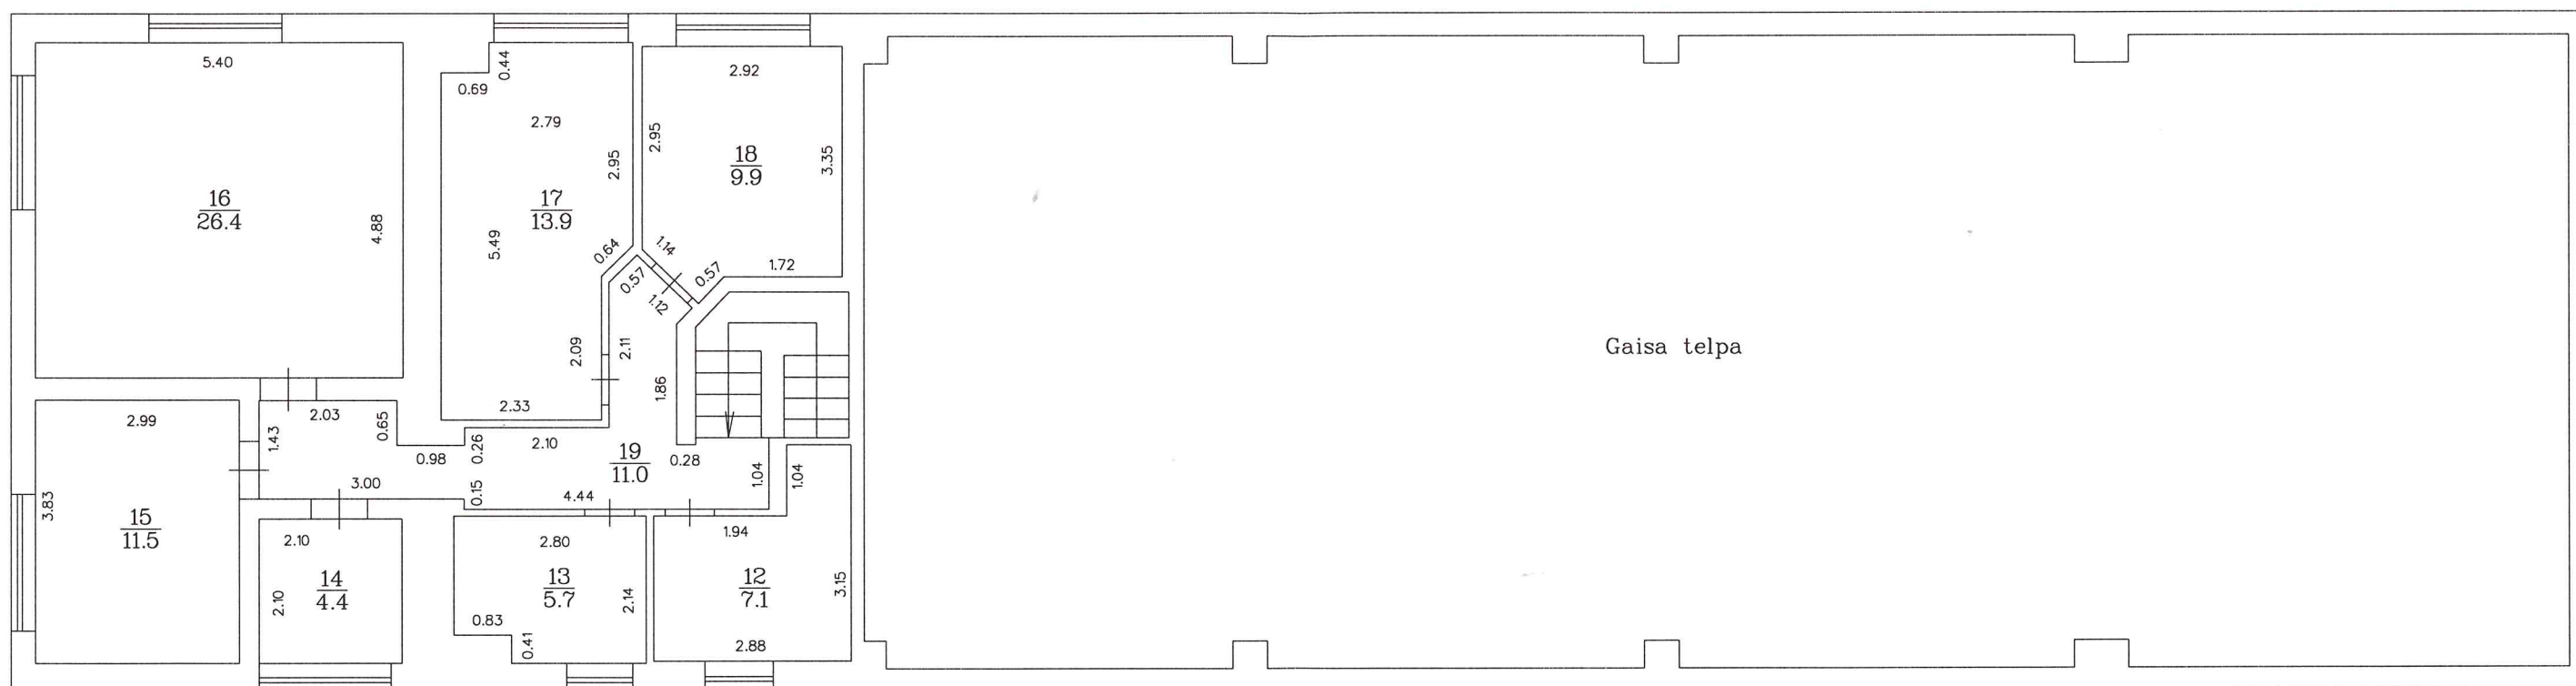



STĀVA PLĀNS

Būves kadastra apzīmējums	Stāva numurs	Stāva augstums	Mērogs
8074 006 0121 001	1	2.35/4.60	1 : 100
Uzmērī ja		Uldis Lesiņš	12.01.2009



STĀVA PLĀNS

Būves kadastra apzīmējums	Stāva numurs	Stāva augstums	Mērogs
8074 006 0121 001	2	2.40/2.50	1 : 100
Uzmērīja		Uldis Lesiņš	12.01.2009