


TN 117092228

Pielikums Nr. 1


Datums: 05.07.2022

T 16569

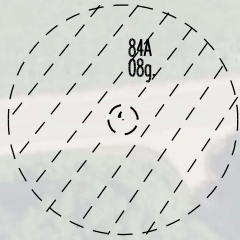

TA-Jauna
100kVA
Noslodze: 12%

3f 32A L=211m
Ik/dU:592A/1,0%

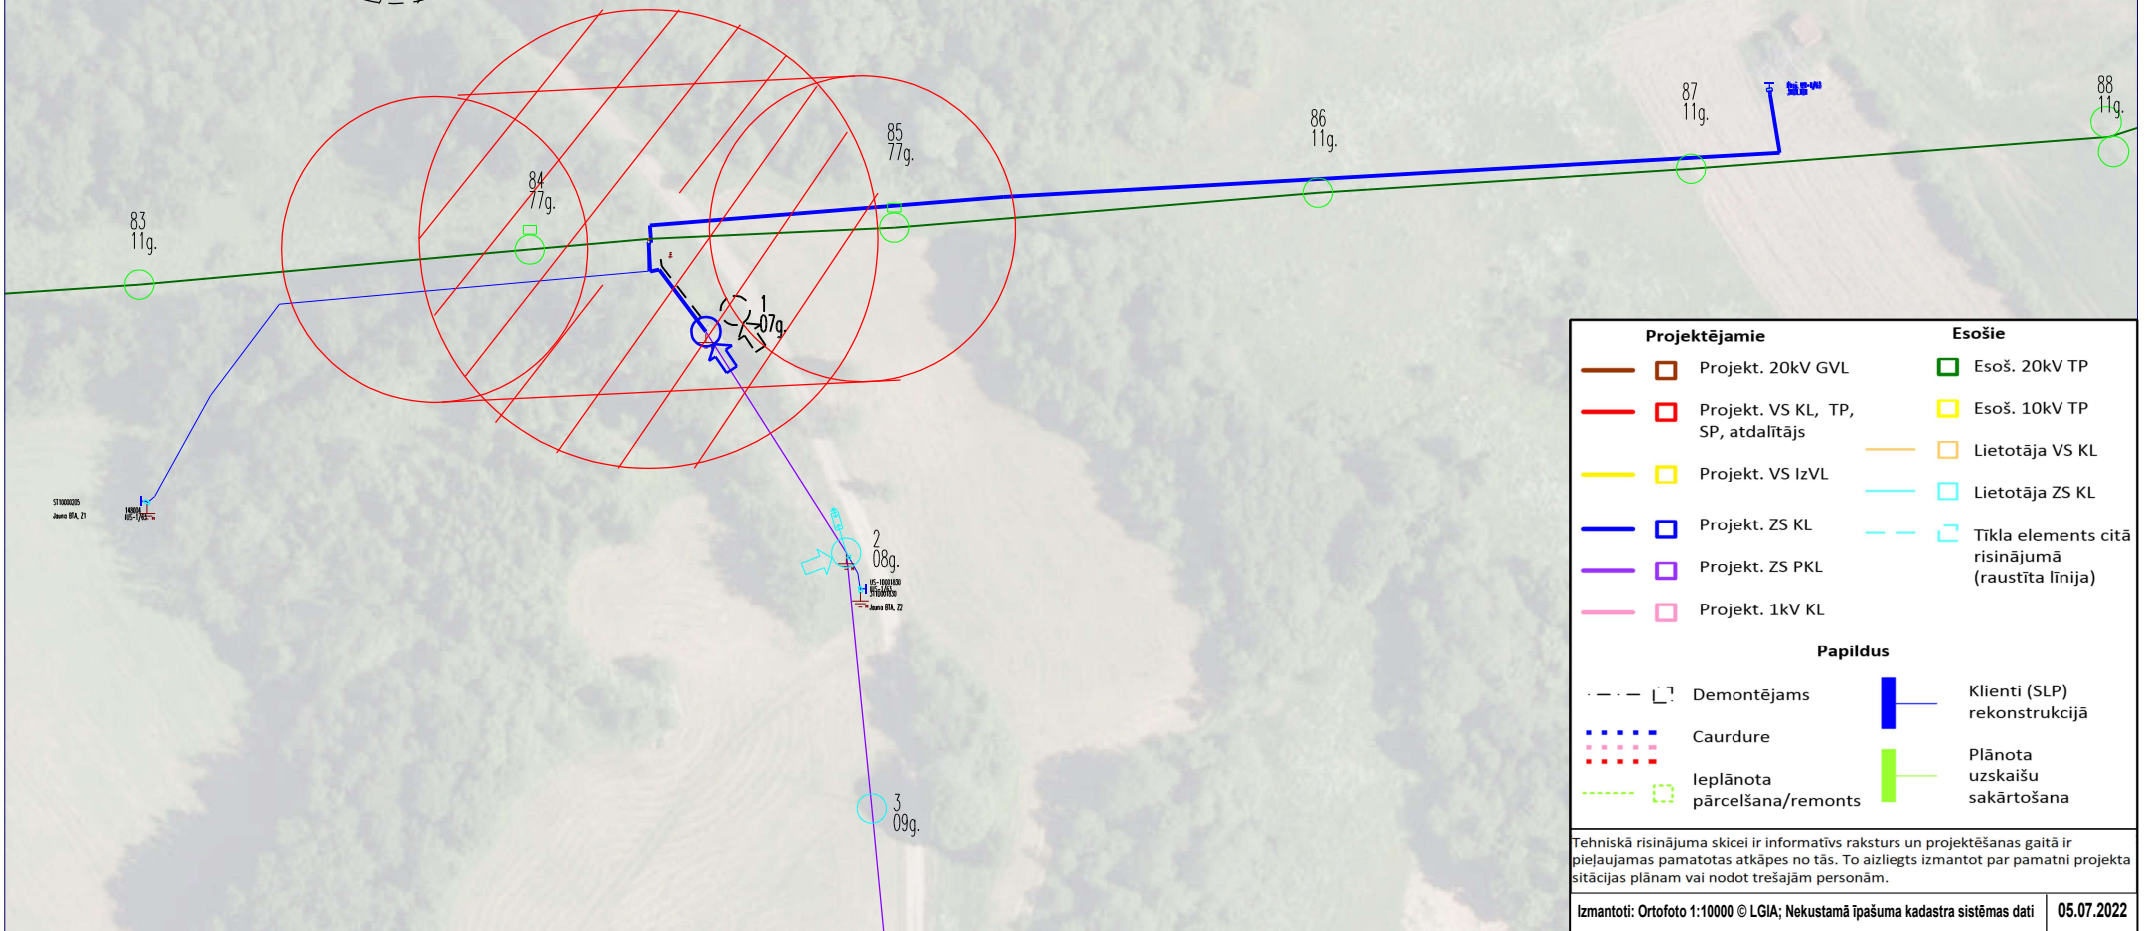

Projektējamie		Esošie	
	Projekt. 20kV GVL		Esoš. 20kV TP
	Projekt. VS KL, TP, SP, atdalītājs		Esoš. 10kV TP
	Projekt. VS IzVL		Lietotāja VS KL
	Projekt. ZS KL		Lietotāja ZS KL
	Projekt. ZS PKL		Tikla elements citā risinājumā (raustīta līnija)
	Projekt. 1kV KL		
Papildus			
	Demontējams		Klienti (SLP) rekonstrukcijā
	Caurdure		Plānota uzskaišu sakārtošana
	Ieplānota		
	pārcelšana/remonts		

Tehniskā risinājuma skicei ir informatīvs raksturs un projektēšanas gaitā ir pieļaujamas pamatotas atkāpes no tās. To aizliegts izmantot par pamatni projekta situācijas plānam vai nodot trešajām personām.