


Nogabalu raksturojošie rādītāji

Īpašuma kadastra apzīmējums- 74520050088

Kvartāls/ nogabals	Ģeo platība, ha	Meža zemes veids	Meža tips	Nogabala apraksts	Izcelšanās	Valdošā koku suga				Mežaudze			
						bonitāte	vid. augstums	vid. scaurmērs	vecums	biezība	Šķērslauk. m ² /ha	kokū sk. gab/ha	krāja m ³ /ha
Zemes vienība 74520030044		inv. veikta 1997. gadā			Īpašums - 74520050088 - Upes								
		Krapes pagasts			Saimniecība: Upes								
1. kvartāls													
1	1,23	Mežaudze	Dm	4P3E2A1B125	D	II	27	40	125	6	21		254
Sugas<5%: Ba125 (1. grupa - 2-5% no audzes krājas) , Bl46 (1. grupa - 2-5% no audzes krājas) , M125 (2. grupa - <2% no audzes krājas)													
Pēdējais cirtes izpildes veids un gads: Kopšanas cirte 1998													
Pēdējais darbības veids un gads: Koku ciršana 1998													
Aizs.paz.- 1103046000002 Valsts noz. ĪADT/Dabas parki/Ogres ieleja 1.19 ha,													
Platību sadalījums: t.sk. mežs 1,23 ha, t.sk. ceļi 0 ha, t.sk. grāvji 0 ha													
2	0,26	Mežaudze	Gr	7Ba3M70	D	III	21	23	70	5	16		161
Sugas<5%: P70 (1. grupa - 2-5% no audzes krājas)													
Pēdējais cirtes izpildes veids un gads: Kopšanas cirte 1998													
Pēdējais darbības veids un gads: Koku ciršana 1998													
Aizs.paz.- 1103046000002 Valsts noz. ĪADT/Dabas parki/Ogres ieleja 0.26 ha,													
Platību sadalījums: t.sk. mežs 0,26 ha, t.sk. ceļi 0 ha, t.sk. grāvji 0 ha													
3	0,97	Mežaudze	Ks	5E3M95 2Ba55	D	I	28	36	95	6	22		258
Sugas<5%: P95 (1. grupa - 2-5% no audzes krājas)													
Pēdējais cirtes izpildes veids un gads: Izlases cirte 2001													
Pēdējais darbības veids un gads: Koku ciršana 2001													
Aizs.paz.- 1103046000002 Valsts noz. ĪADT/Dabas parki/Ogres ieleja 0.84 ha,													
Platību sadalījums: t.sk. mežs 0,95 ha, t.sk. ceļi 0 ha, t.sk. grāvji 0,02 ha													
4	0,13	Mežaudze	Gr	4A4B2Ba60	D	Ia	28	24	60	12	48		660
Aizs.paz.- 1103046000002 Valsts noz. ĪADT/Dabas parki/Ogres ieleja 0.1 ha,													
Platību sadalījums: t.sk. mežs 0,13 ha, t.sk. ceļi 0 ha, t.sk. grāvji 0 ha													
5	0,71	Mežaudze	Kp	6Ba55 4M85	D	II	22	25	55	5	18		191
Sugas<5%: B85 (1. grupa - 2-5% no audzes krājas)													
Aizs.paz.- 1103046000002 Valsts noz. ĪADT/Dabas parki/Ogres ieleja 0.67 ha, Aizs.paz.- 7201000202516 Kultūras pieminekļi///Kult piem aizsardzības zona 0.5 ha,													
Platību sadalījums: t.sk. mežs 0,7 ha, t.sk. ceļi 0 ha, t.sk. grāvji 0,01 ha													
Kopā platība kvartālā (ha):			3,3	Platību sadalījums: t.sk. mežs 3,27 ha, t.sk. ceļi 0 ha, t.sk. grāvji 0,03 ha									
Kopā platība kadastrā (ha):			3,3	Platību sadalījums: t.sk. mežs 3,27 ha, t.sk. ceļi 0 ha, t.sk. grāvji 0,03 ha									
Pavisam kopā (ha):			3,3	Platību sadalījums: t.sk. mežs 3,27 ha, t.sk. ceļi 0 ha, t.sk. grāvji 0,03 ha									

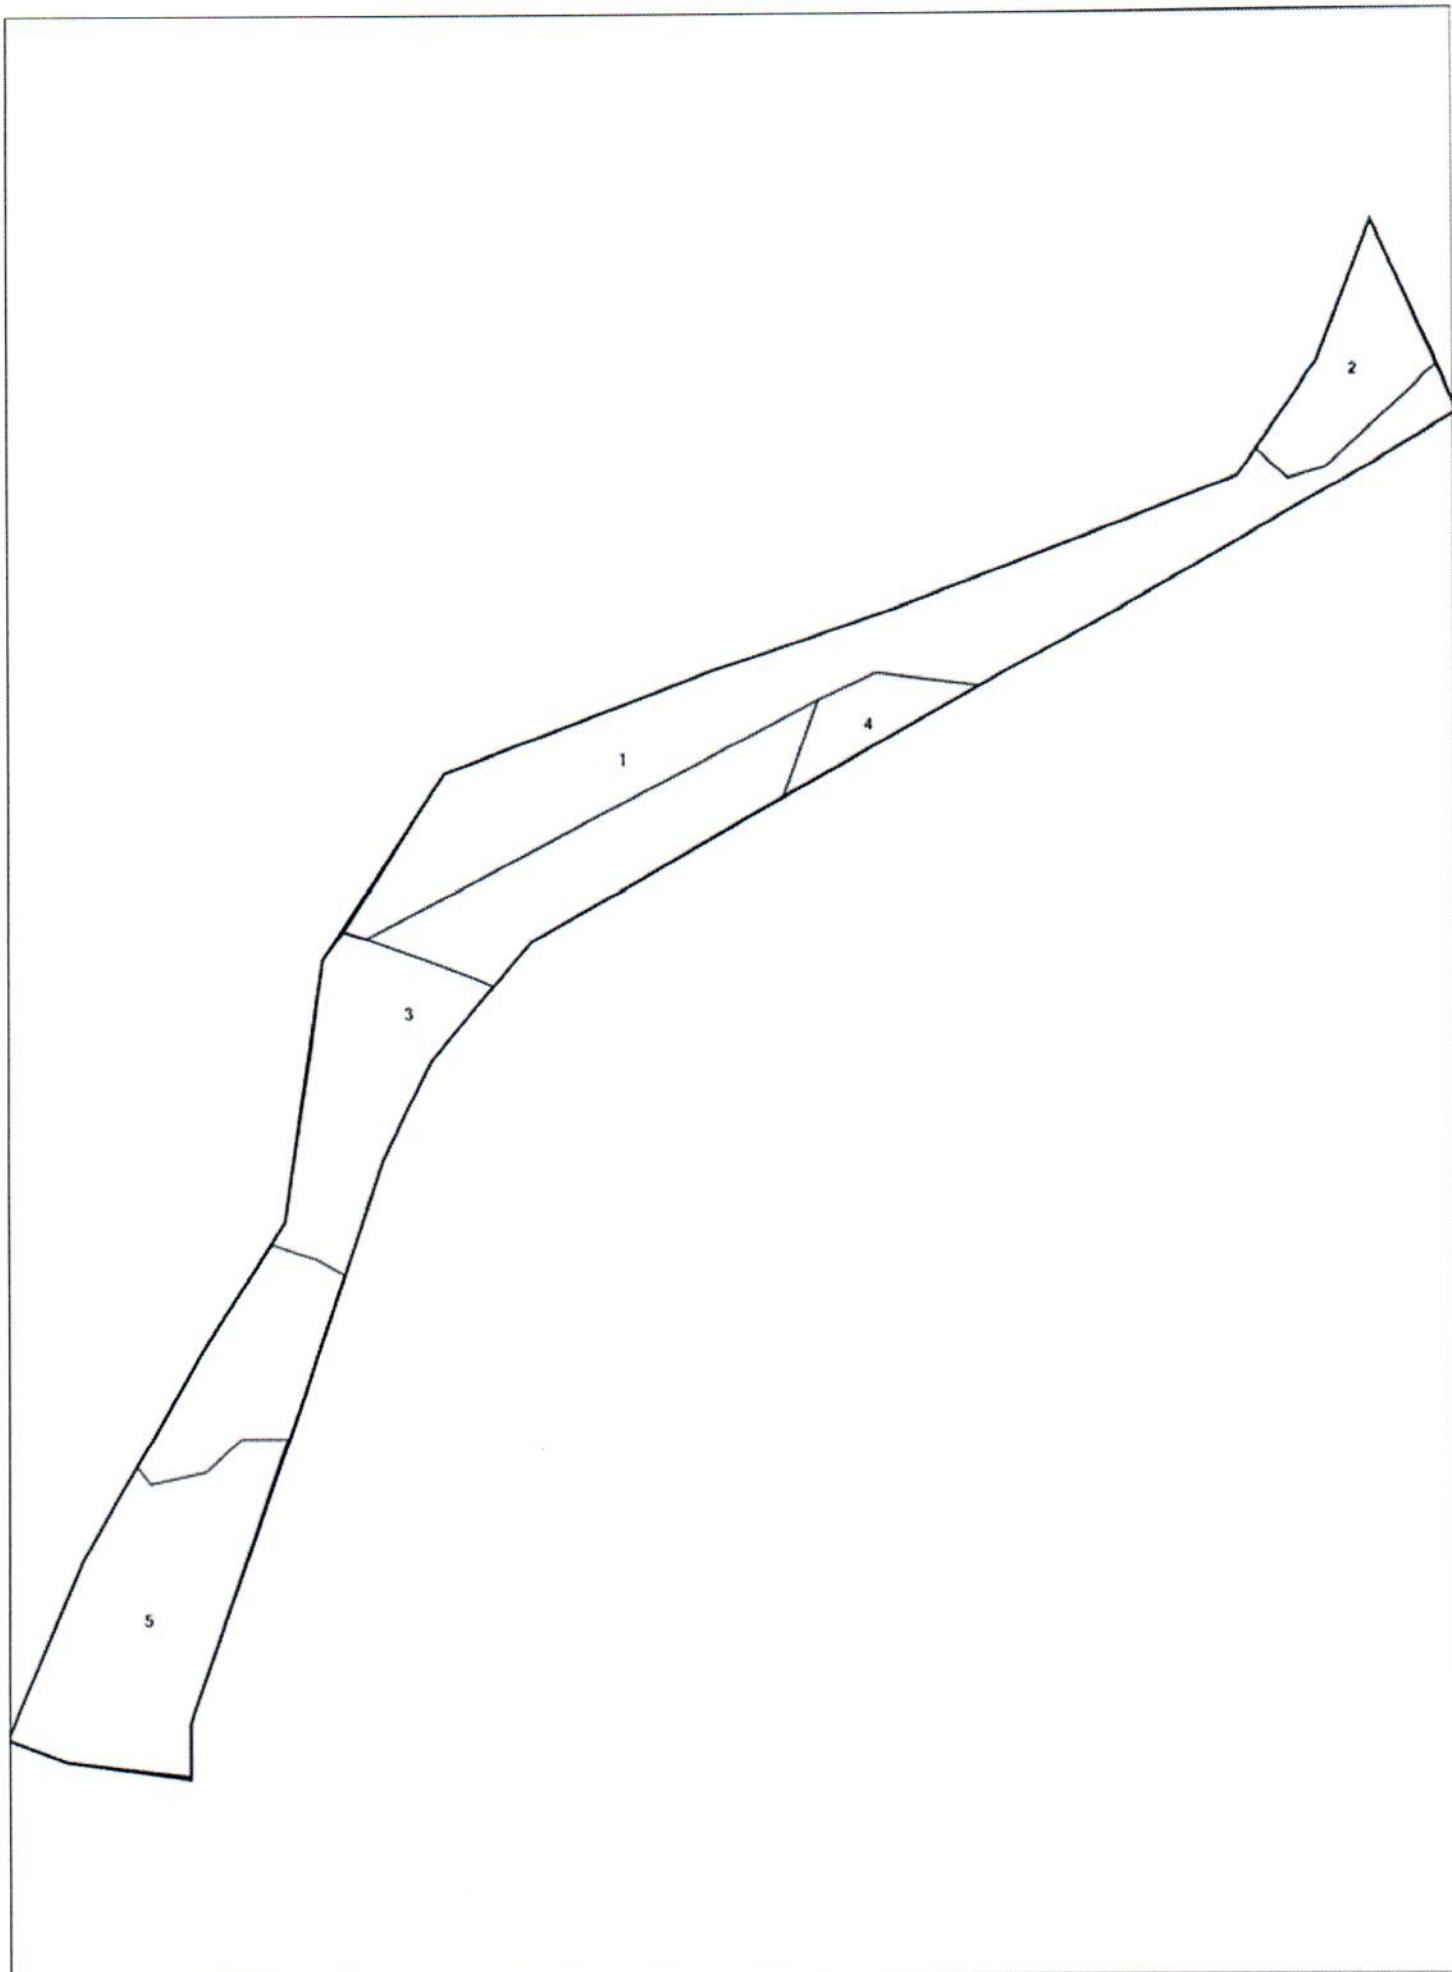


Zemes vienība: 74520030044 Mērogs: 1:2537

Zemes vienības platība ha	ZEMES LIETOŠANAS VEIDU EKSPLIKĀCIJA													
	Lauksaimniecībā izmantojamā zeme	tajā skaitā				Meži	Krūmāji	Purvi	Ūdens objektu zeme	tajā skaitā		Zeme zem ēkām un pagalmiem	Zeme zem ceļiem	Pārējās zemes
		Arauzeme	Augļu dārzeņi	Pļavas	Ganības					zem ūdeņiem	zem zivju dīķiem			
4.2	0.7	-	-	-	0.7	3.5	-	-	0.0	0.0	-	-	-	-



ZEMES VIENĪBAS IZVIETOJUMA SHĒMA

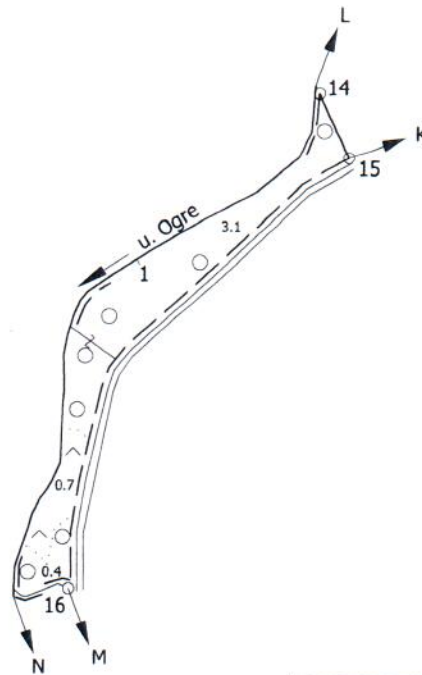

KOPIJA PAREIZA
 Jānis Šembels
 SIA "Latvijasmērnieks.lv" mērnieks
 (paraksts)
 zemes kadastrālajā uzmērīšanā sertificēta persona
 sertifikāta Nr. AB0066
 2022.gada 21.martā

OBJEKTI AR ŪDENS AIZSARDZĪBAS PIEKRĀSTES JOSLĀM
 1. Ogres upe - 0.9 km

Robežojošo zemes vienību saraksts:
 no L līdz K: Saimniecības "Ceriņi" zeme
 no K līdz M: Krapes pag. pašvaldības zeme
 no M līdz N: Saimniecības "Rudeņi" zeme
 no N līdz L: Valsts rezerves zeme - Ogres upe

Kontūru fotokartes Nr. 1571₄; 1572₃₋₄; 1621₁₋₂; 1622₃
 Nr. zemes ierīcības projektā 3²⁷¹ 1-4

Zemes vienības platība: 4.2 ha

Zemes robežu, situācijas un apgrūtinājumu plāns	7452 003 0044	Plāna mērogs 1:10 000	2. lapa no 2
Mērnieks Jānis Šembels sertifikāta Nr. AB0066	Plāns sagatavots atbilstoši Ministru kabineta 2011. gada 27. decembra noteikumiem Nr. 1019 "Zemes kadastrālās uzmērīšanas noteikumi"		