



Dzīvoklis Nr.4	
4.1. Dzīvojamā telpa	29,6
4.2. Sānmezgls ar dušu	5,2
Kopā: 34,8	
Dzīvoklis Nr.5	
5.1. Dzīvojamā telpa	25,4
5.2. Sānmezgls ar dušu	5,2
Kopā: 30,6	
Dzīvoklis Nr.6	
6.1. Dzīvojamā telpa	27,6
6.2. Sānmezgls ar dušu	4,9
Kopā: 30,6	
Dzīvoklis Nr.7	
7.1. Priekštelpa	3,16
7.2. Dzīvojamā telpa	36,3
7.3. Sānmezgls ar dušu	5,5
7.4. Istaba	11,1
Kopā: 56,06	
Dzīvoklis Nr.8	
8.1. Dzīvojamā telpa	33,75
8.2. Sānmezgls ar dušu	3,6
Kopā: 37,35	
Dzīvoklis Nr.9	
9.1. Dzīvojamā telpa	25,8
9.2. Istaba	14,4
9.3. Sānmezgls ar dušu	6,06
Kopā: 46,26	
Dzīvoklis Nr.10	
10.1. Dzīvojamā telpa	34,85
10.2. Sānmezgls ar dušu	5,1
10.3. Mansards	14,52
Kopā: 54,5	

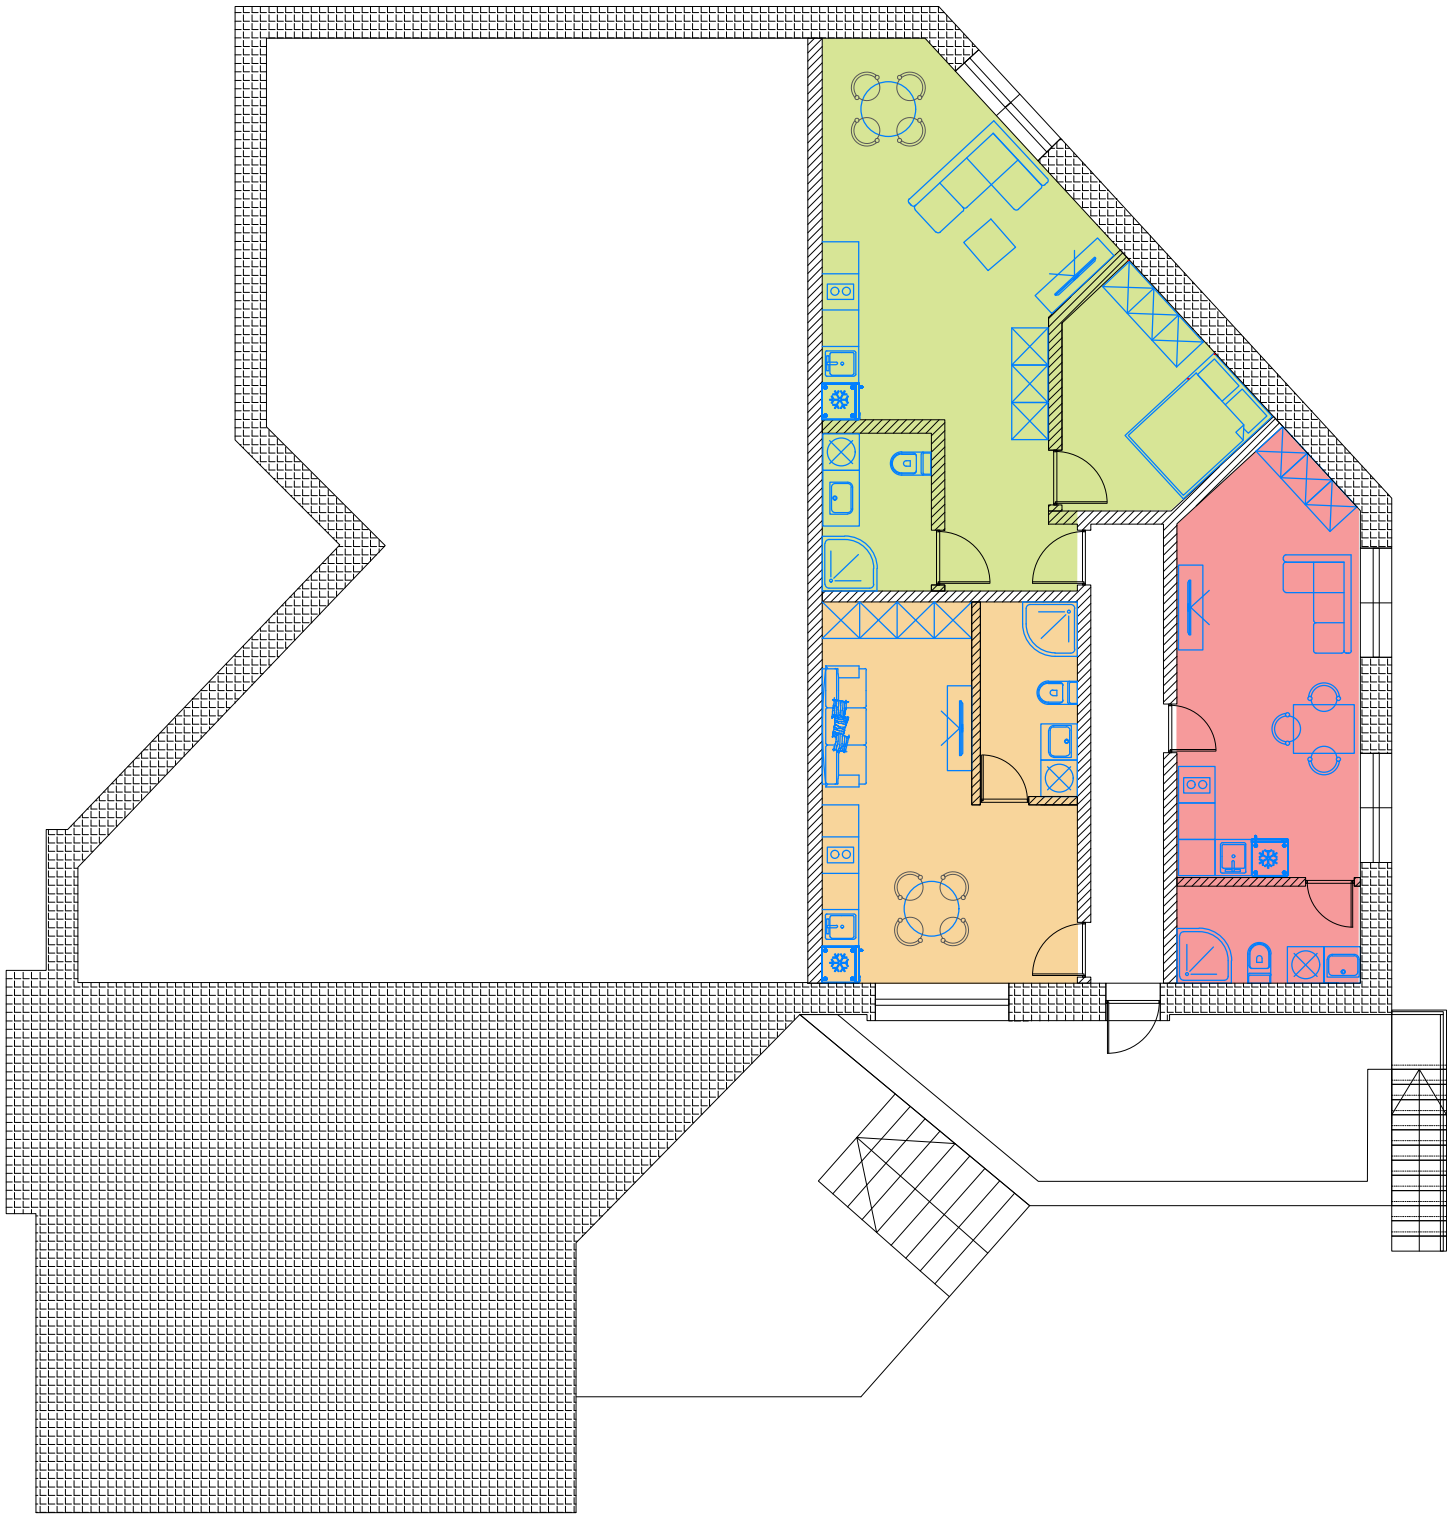

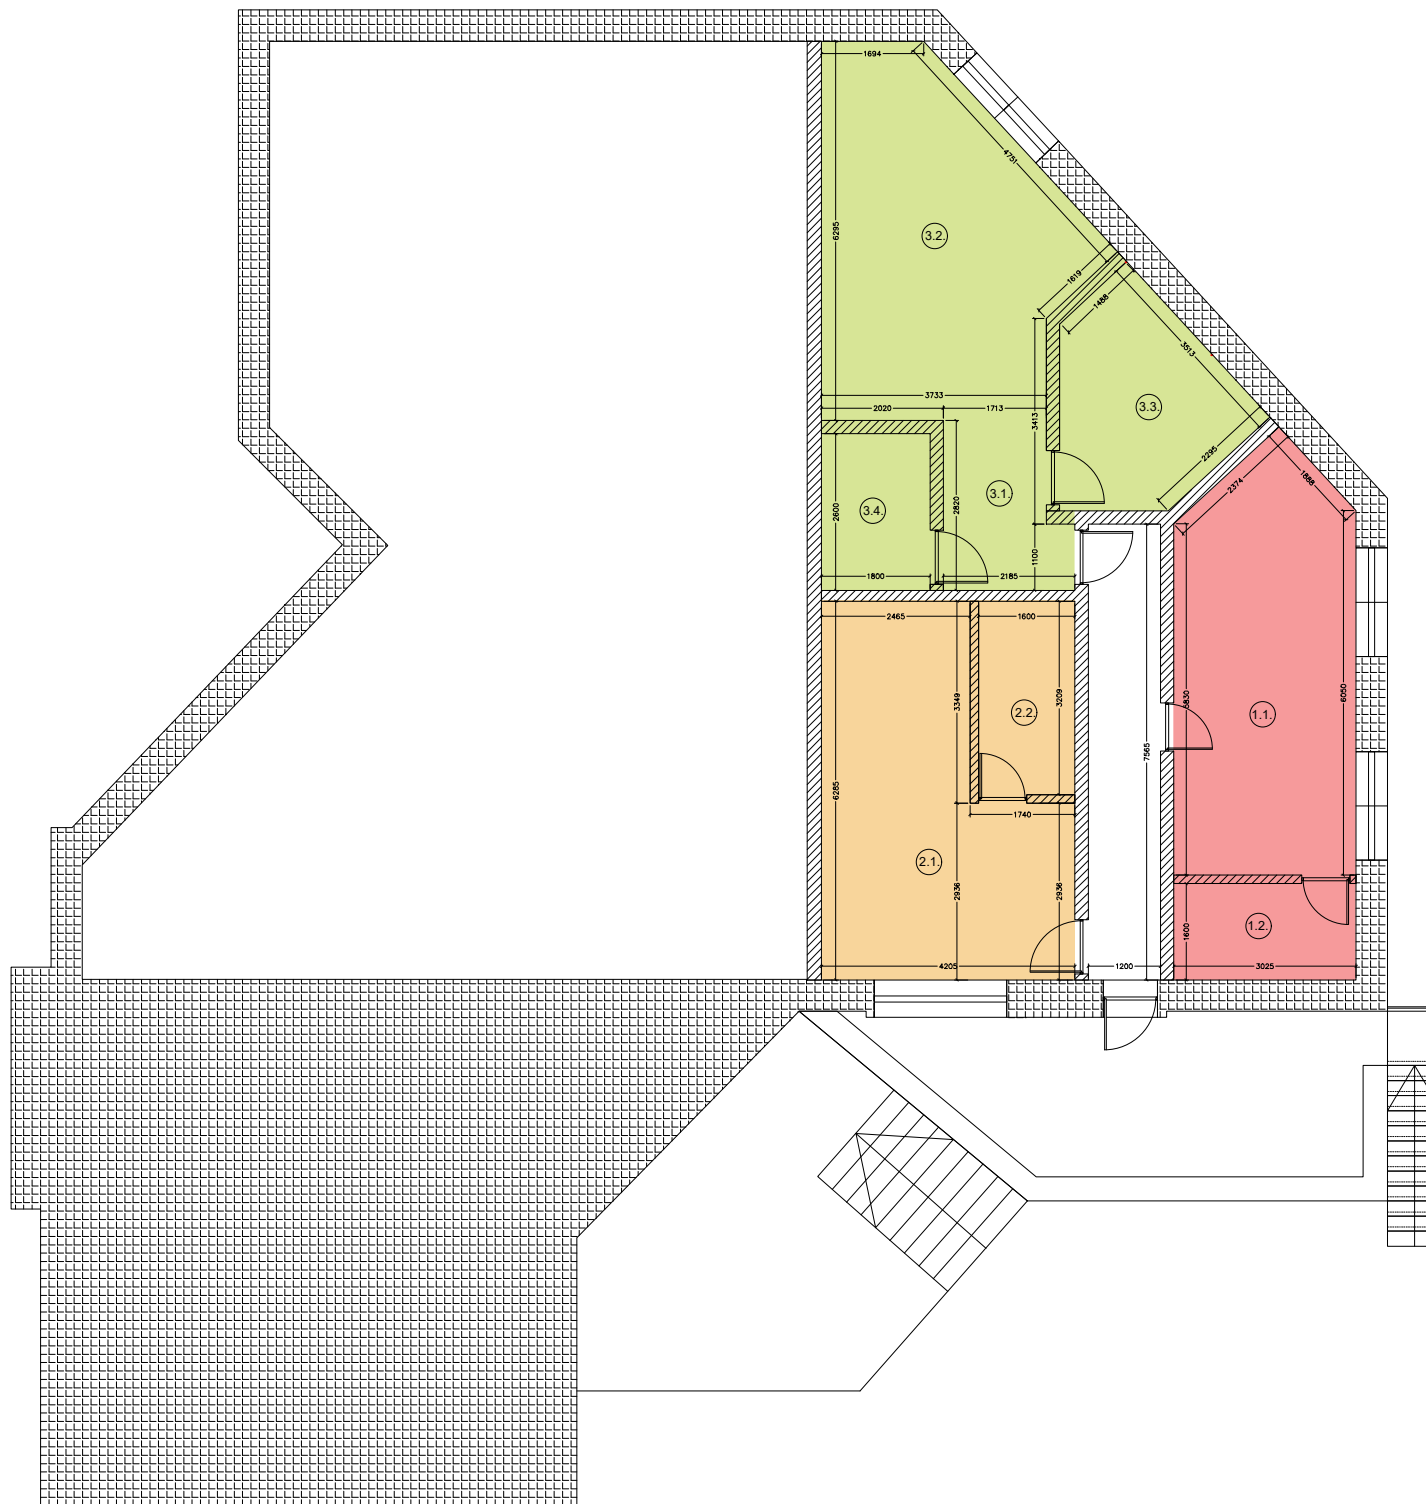

Dzīvoklis Nr.1		
1.1.	Dzīvojamā telpa	20,1
1.2.	Sānmezgls ar dušu	4,84
Kopā:		24,9
Dzīvoklis Nr.2		
2.1.	Dzīvojamā telpa	20,6
2.2.	Sānmezgls ar dušu	5,13
Kopā:		25,73
Dzīvoklis Nr.3		
3.1.	Priekštelpa	5,6
3.2.	Dzīvojamā telpa	23,5
3.3.	Istaba	8,1
3.4.	Sānmezgls ar dušu	4,7
Kopā:		41,9