


TEĻPU EKSPĻIKĀCIJA

| Nr. | TĒLPAS NOSAUKUMS | 2.stāvs m ² | 3.stāvs m ² |
|-----|---------------------------------|---------------------------|---------------------------|
| 0. | KOPLIETOŠANAS TĒLPAS | 23,0 | 23,0 |
| 1.a | DZĪVOKĻIS Nr.1 | 47,5 | 47,5 |
| 1.b | DZĪVOKĻIS Nr.5. | | 47,5 |
| 2.a | DZĪVOKĻIS Nr.2. | 47,5 | |
| 2.b | DZĪVOKĻIS Nr.6. | | 47,5 |
| 3.a | DZĪVOKĻIS Nr.3. | 55,0 | |
| 3.b | DZĪVOKĻIS Nr.7. | | 55,0 |
| 4.a | DZĪVOKĻIS Nr.4. | 55,0 | |
| 4.b | DZĪVOKĻIS Nr.8. | | 55,0 |
| | KOPEJĀ DZĪVOJAMĀ PLATĪBA | 205,0 | 205,0 |
| | KOPEJĀ PLATĪBA | 228,0 | 228,0 |

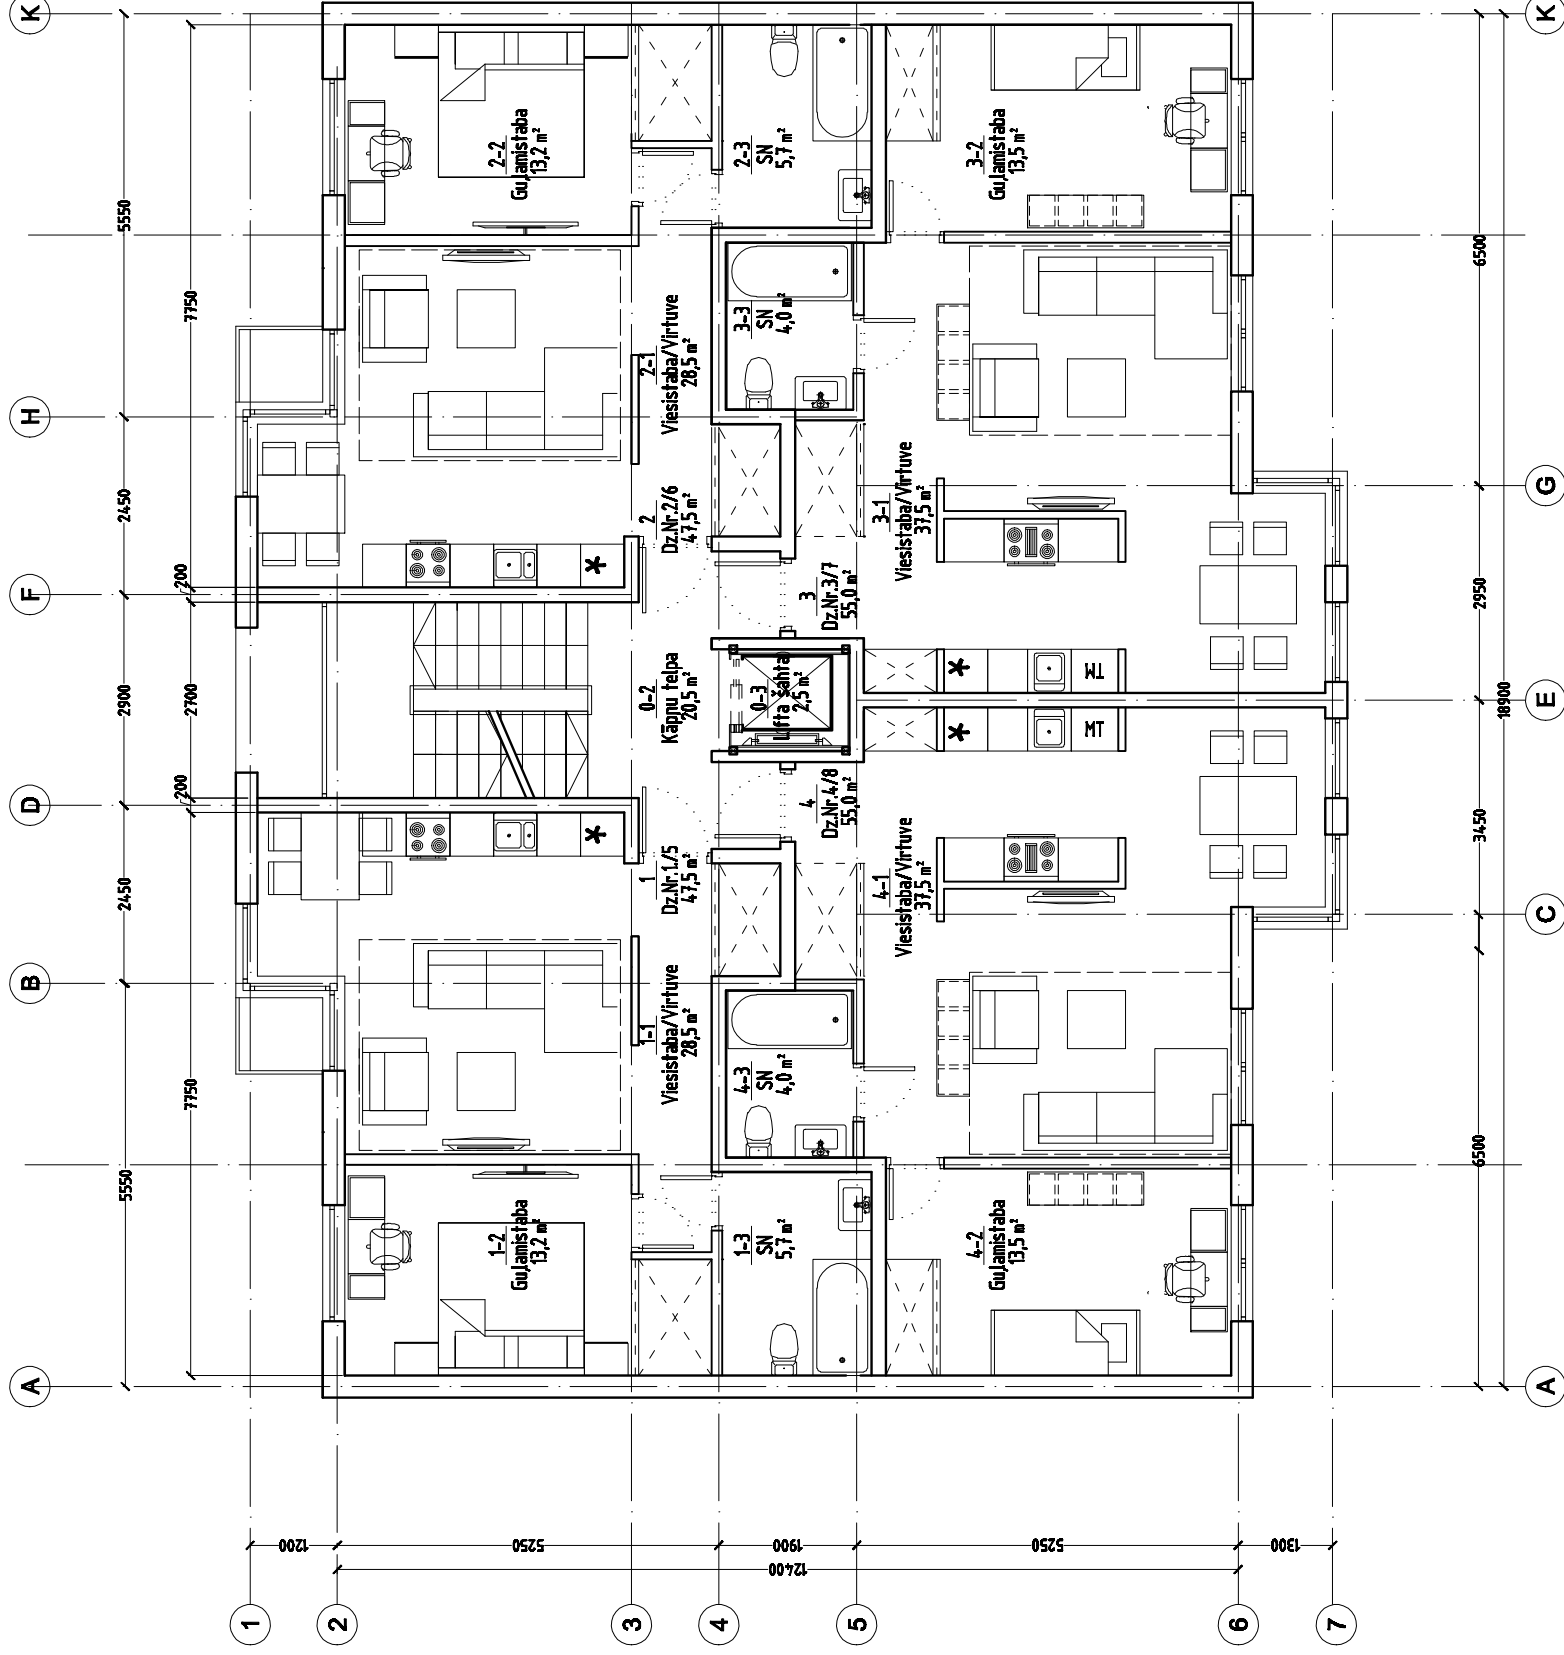

| | | |
|---|---|---|
| Būvprojekta izstrādātājs: LĪNIJAS Reģ. Nr. 4003721894 Apm. lapa 10-9, Rīga, LV-1006 tālrunis: +371 26864527 e-pasts: sia.linijas@inbox.lv | Būvprojekta pasūtītājs: SIA "NEIS", reģ.nr.LV4003608669 Būvprojekta nosaukums: DAUDZSTĀVU DZĪVOJAMĀ MĀJA JAUNBŪVE M.Kalna ielā 11, Rīga, kat.nr. 0100440026 | Projektuma nr.: 2018-02001 |
| Būvprojekta izstrādātāja: Ieva Freilība BPDV Izstrādāja: Ieva Freilība | Būvprojekta izstrādātāja: Mērogs 1:100 2./3. STĀVA PLĀNS | Lapa AR AR-3 10 |
| 17.05.2018. 17.05.2018. 17.05.2018. | 2018-02001 | Reģ. Nr. 4003721894 tālrunis: +371 26864527 e-pasts: sia.linijas@inbox.lv |