



Fasāde asīs 1-6
1:100

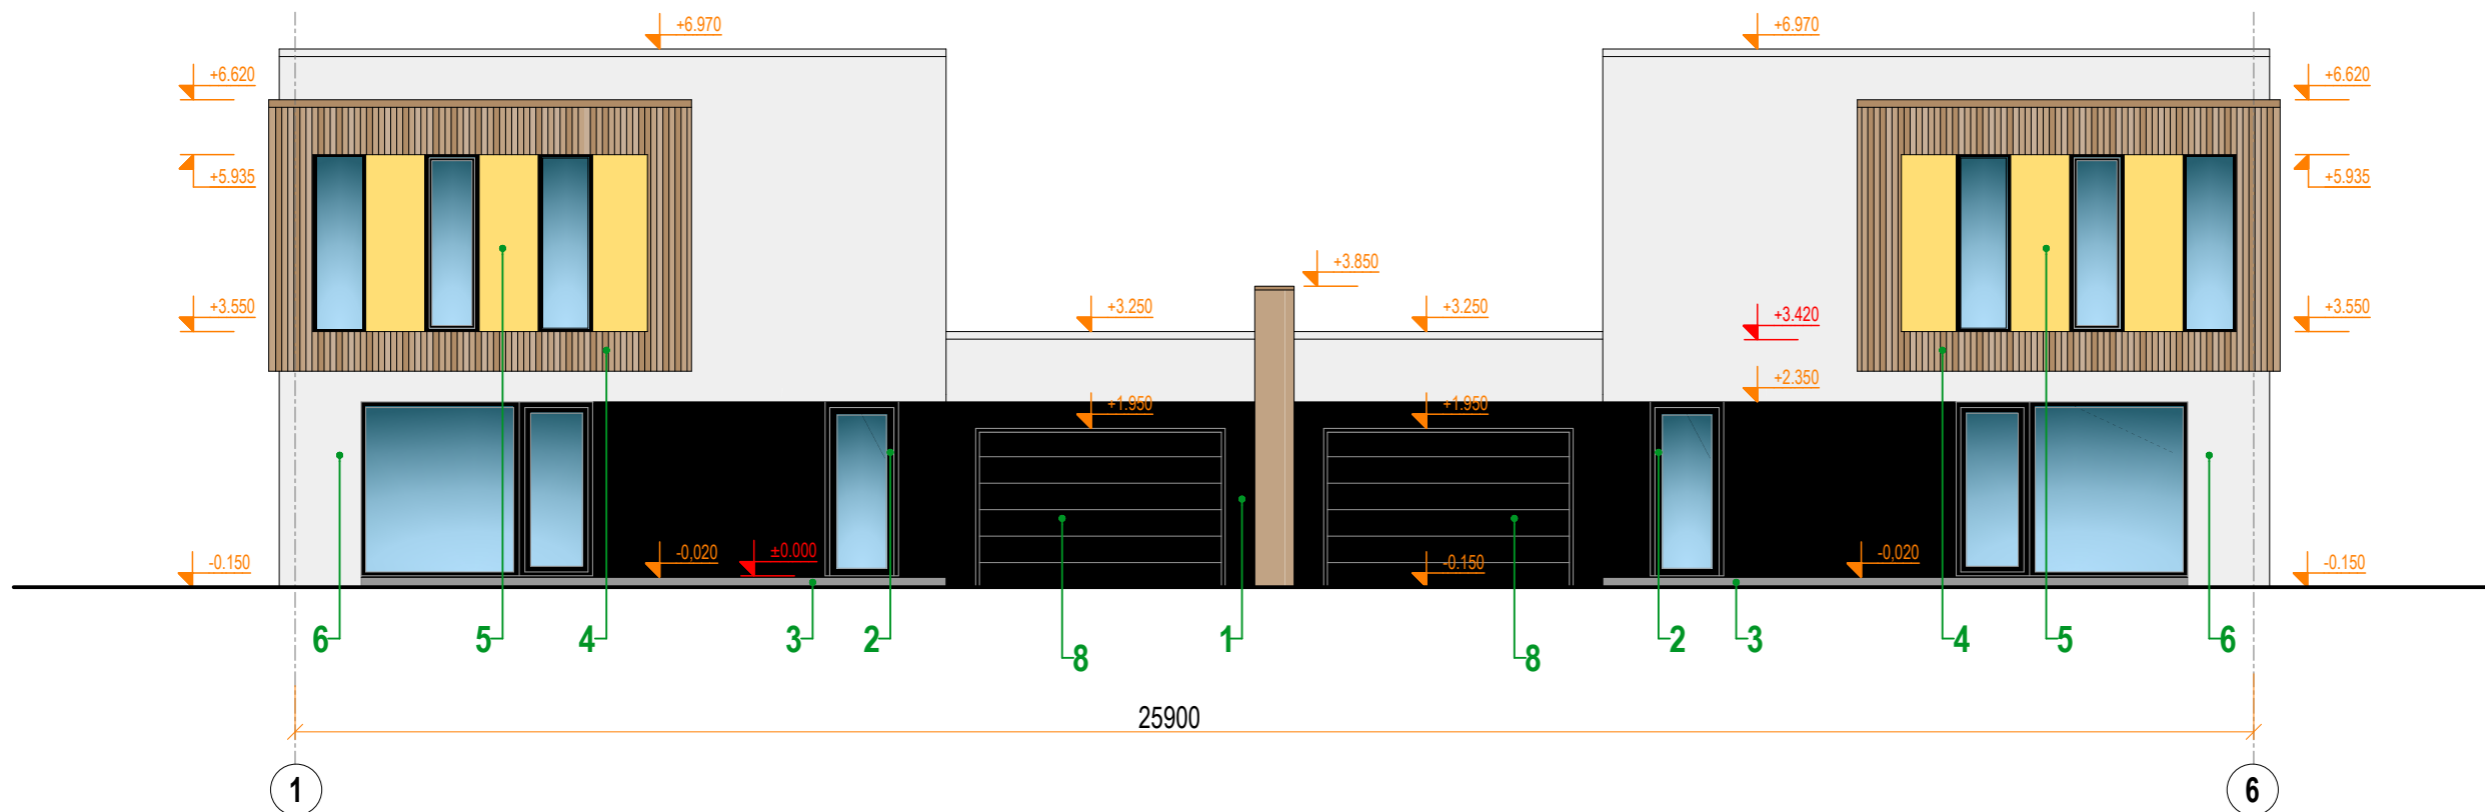

Fasāde asīs H-A
1:100

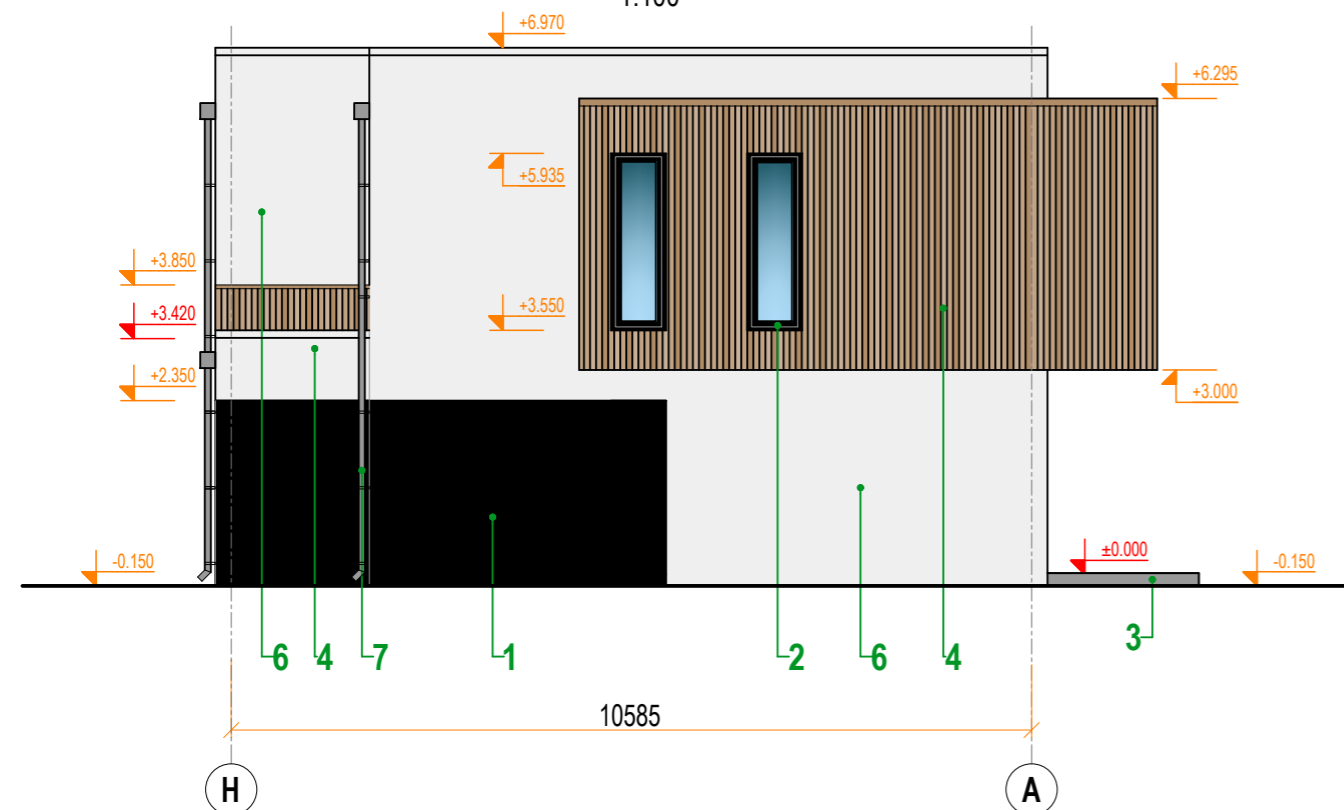

Piezīmes:

1. Rasējumi ir izstrādāti mērogā, nesaistes gadījumā par primāriem uzskatīt rakstītos izmērus;
2. Izmēri doti mm, augstuma atzīmes m;
3. Būvuzņēmējam jāpārbauda dabā esošo konstrukciju dimensijas un stāvoklis;
4. Visas augstuma atzīmes dotas no pirmā stāva tīrās grīdas ±0.000;
5. Nepieciešamos mezglu risinājumu rasējumus izstrādā būvuzņēmējs;
6. Materiālu markas precizēt būvniecības gaitā;
7. Iekšējās apdares materiālus saskaņot ar pasūtītāju.

KRĀSU PASE:

Apz.	RAKSTUROJUMS:	TONIS RGB	TONIS NCS	TONIS RAL	TONIS
1	Fasāžu apdare - dekoratīvais apmetums	RGB 0,0,0	S 9000-N	9005	
2	Logi un durvis - PVC konstrukcijas	RGB 0,0,0	S 9000-N	9005	
3	Lievenis - keramikas flīze	RGB 153,153,153	S 4000-N	9022	
4	Fasāžu apdare - koka dēļi (20x80mm)	RGB 176,140,103	S 4020-Y30R	1011	
5	Fasāžu apdare - dekoratīvais apmetums	RGB 255,222,117	S 0540-Y10R	1017	
6	Fasāžu apdare - dekoratīvais apmetums	RGB 239,239,239	S 0502-R50B	9003	
7	Ūdens noteka un ūdens novadtekte - metāla konstrukcija	RGB 153,153,153	S 4000-N	9022	
8	Garāžas metāla vārti	RGB 0,0,0	S 9000-N	9005	



SMEKO
BŪVPROJEKTĒŠANAS PAKALPOJUMI

SIA "SMEKO"
Reģ.nr.40103951408, Būvkomersanta reģ.nr.:12783
biroja adrese: Zeiferta iela 22, Olaine, LV-2114
tel.: +371 2 5138878 e-pasts: smeko@inbox.lv

			Objekts:		Pasūt.Nr. / Arhīva Nr.	
			Dvīņu māja Rožu iela 20B, Mārupe, Mārupes novads		22ES/97C	
SIA "SMEKO" Reģ.nr.40103951408, Būvkomersanta reģ.nr.:12783 biroja adrese: Zeiferta iela 22, Olaine, LV-2114 tel.: +371 2 5138878 e-pasts: smeko@inbox.lv			Pasūtītājs:		Stadija	
			Olga Jermačenko		BP	
V. Uzvārds			Paraksts		Marka	
Izstrādāja			Datums		AR	
Būvpr.daļ.vad.			01.07.2022.		Lapa	
U. Galenieks			01.07.2022.		AR-6	
					Lapu sk.	
					10	
					Mērogs	
					M 1:100	

Objekts:
Dvīņu māja
Rožu iela 20B, Mārupe, Mārupes novads

Pasūtītājs:
Olga Jermačenko

Rasējums:
Fasāde asīs 1-6; H-A

Pasūt.Nr. / Arhīva Nr.
22ES/97C

Stadija
BP


Marka
AR

Lapa
AR-6


Lapu sk.
10

Mērogs
M 1:100

Fasāde asīs 6-1
1:100

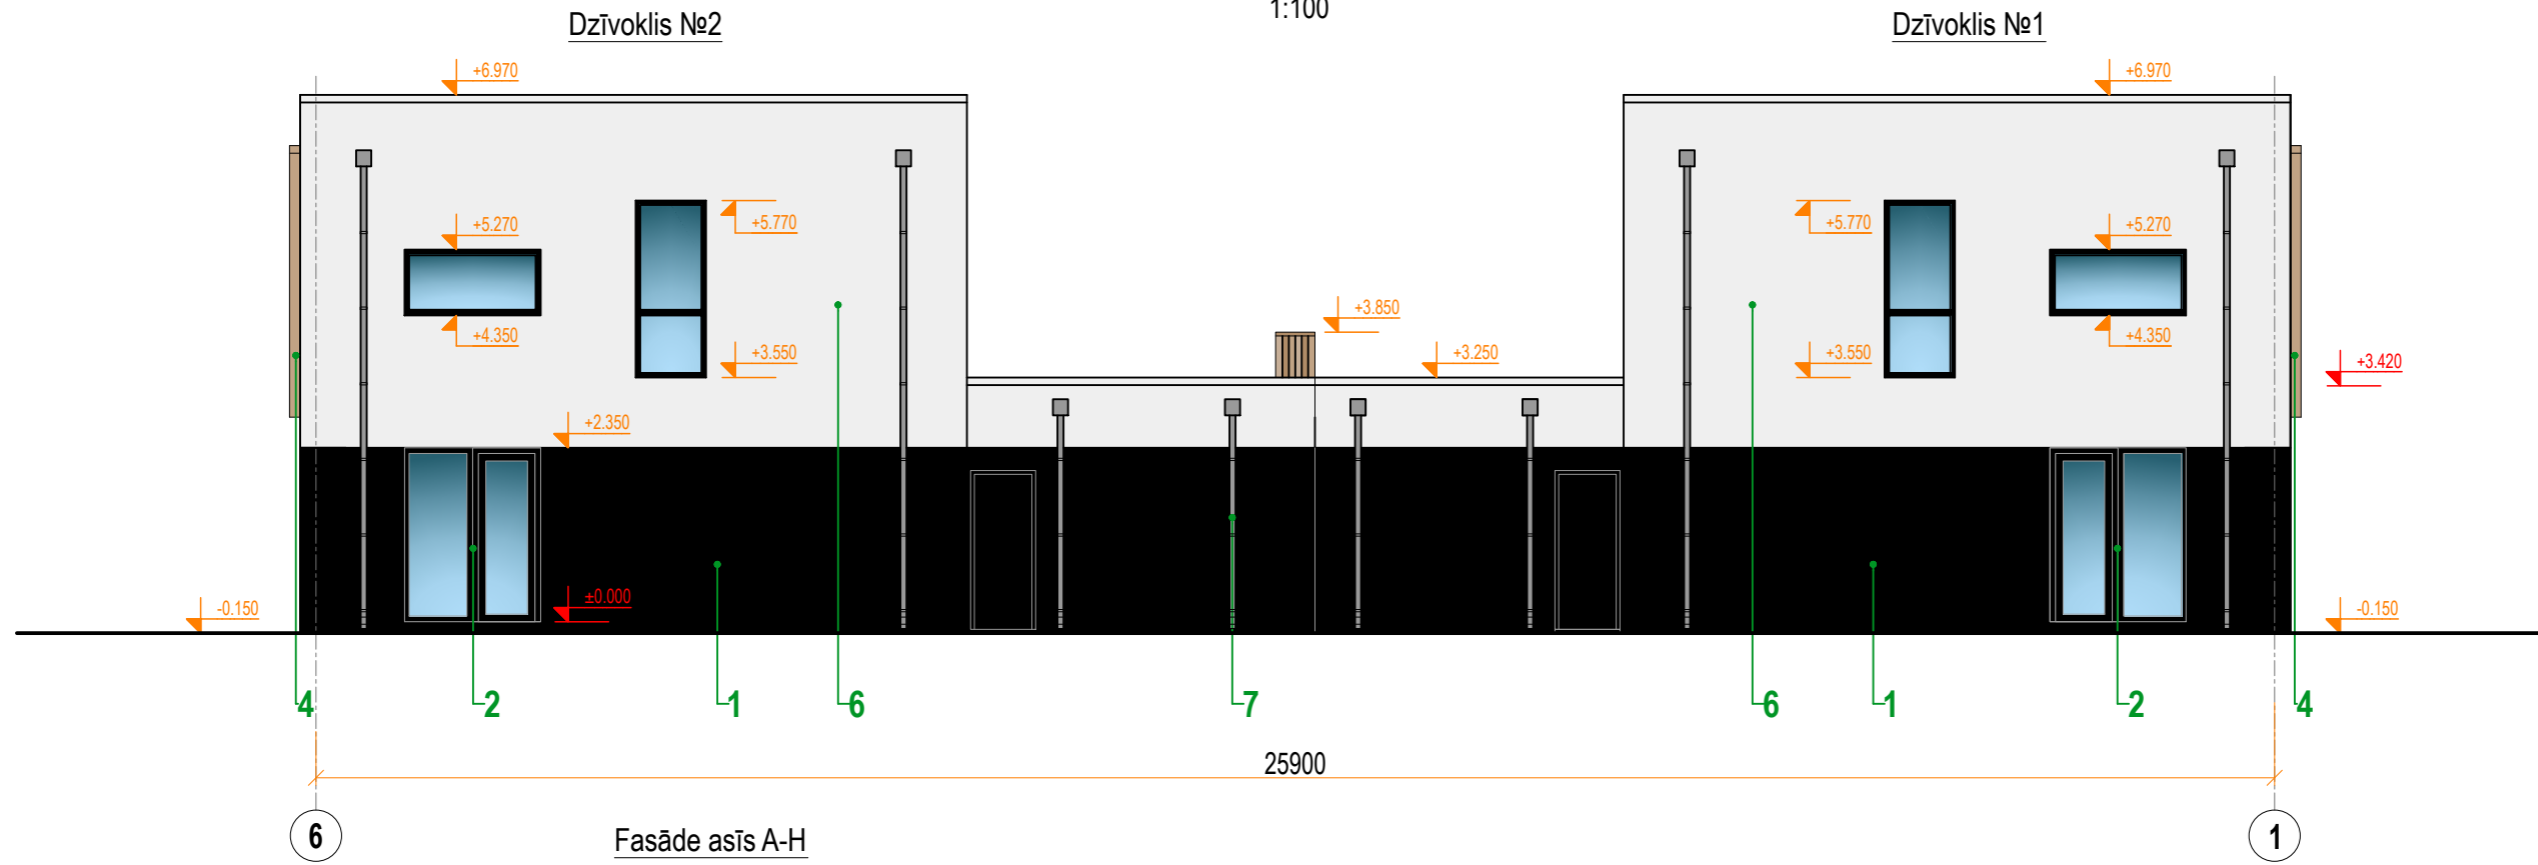

Fasāde asīs A-H
1:100

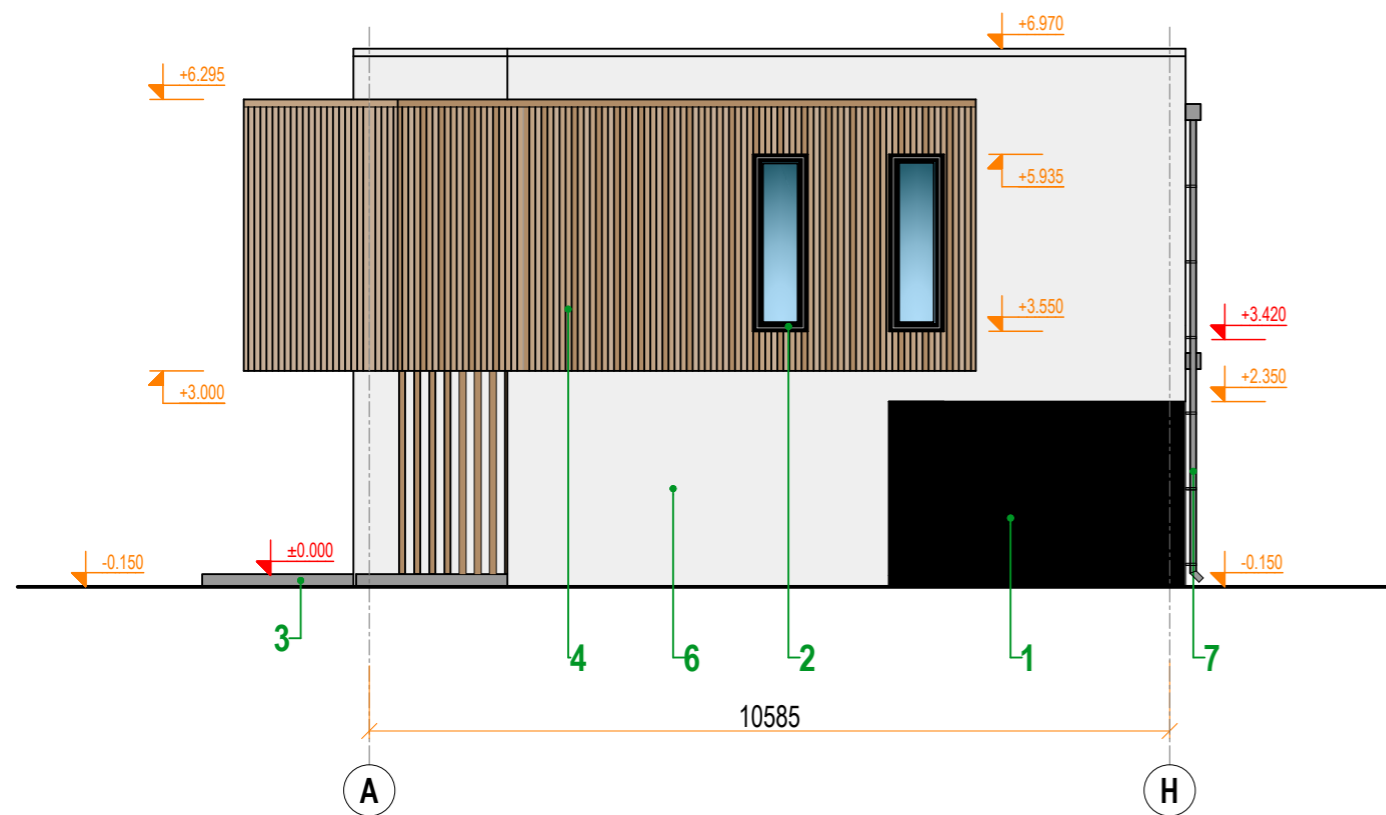

Piezīmes:

1. Rasējumi ir izstrādāti mērogā, nesaistes gadījumā par primāriem uzskatīt rakstītos izmērus;
2. Izmēri doti mm, augstuma atzīmes m;
3. Būvuzņēmējam jāpārbauda dabā esošo konstrukciju dimensijas un stāvoklis;
4. Visas augstuma atzīmes dotas no pirmā stāva tīrās grīdas ±0.000;
5. Nepieciešamos mezglu risinājumu rasējumus izstrādā būvuzņēmējs;
6. Materiālu markas precizēt būvniecības gaitā;
7. Iekšējās apdares materiālus saskaņot ar pasūtītāju.

KRĀSU PASE:

Apz.	RAKSTUROJUMS:	TONIS RGB	TONIS NCS	TONIS RAL	TONIS
1	Fasāžu apdare - dekoratīvais apmetums	RGB 0,0,0	S 9000-N	9005	
2	Logi un durvis - PVC konstrukcijas	RGB 0,0,0	S 9000-N	9005	
3	Lievenis - keramikas flīze	RGB 153,153,153	S 4000-N	9022	
4	Fasāžu apdare - koka dēji (20x80mm)	RGB 176,140,103	S 4020-Y30R	1011	
5	Fasāžu apdare - dekoratīvais apmetums	RGB 255,222,117	S 0540-Y10R	1017	
6	Fasāžu apdare - dekoratīvais apmetums	RGB 239,239,239	S 0502-R50B	9003	
7	Ūdens noteka un ūdens novadtekne - metāla konstrukcija	RGB 153,153,153	S 4000-N	9022	
8	Garāžas metāla vārti	RGB 0,0,0	S 9000-N	9005	



SIA "SMEKO"
Reģ.nr.40103951408, Būvkomersanta reģ.nr.:12783
biroja adrese: Zeiferta iela 22, Olaine, LV-2114
tel.: +371 2 5138878 e-pasts: smeko@inbox.lv

<p>Objekts: Dvīņu māja Rožu iela 20B, Mārupe, Mārupes novads</p>		Pasūt.Nr. / Arhīva Nr. 22ES/97C	
		Stadija BP	
<p>Pasūtītājs: Olga Jermačenko</p>		Marka AR	
<p>Rasējums: Fasāde asīs 6-1; A-H</p>		Lapa AR-7	Lapu sk. 10
		Mērogs M 1:100	
V. Uzvārds	Paraksts	Datums	
Izstrādāja S. Gorbačovs		01.07.2022.	
Būvpr.daļ.vad. U. Galeniņš		01.07.2022.	