


1. stāva telpu eksplikācija

Nr	Telpas nosaukums	Platība
1/1	Priekšnams / Garderobe	8.4 m ²
1/2	Bārs	26.4 m ²
1/3	Ēdamzāle / Svinību telpa	49.7 m ²
1/4	Privātā ēdamzāle	10.0 m ²
1/5	Tualete	4.4 m ²
1/6	Tualete	4.5 m ²
1/7	Gaitenis	6.5 m ²
1/8	Terase	47.6 m ²
1/10	Virtuve	39.8 m ²
1/11	Noliktava	24.2 m ²
1/12	Tehniskā telpa	9.7 m ²
1/13	Saimniecības telpa	18.2 m ²
1/14	Veļas telpa	8.6 m ²
1/15	Noliktava	25.1 m ²
Kopējā platība		283.1 m ²

Objekts: Dzīvojamās ēkas pārbūve par viesu namu "Jaunbēniņi", Raunas pag., Smiltenes nov.

1. stāva plāns Mērogs: 1 : 100

Proj. K.R.Ronis.sert. nr.3-02481 Pasūtītājs: Kristaps Ronis 03.03.2024

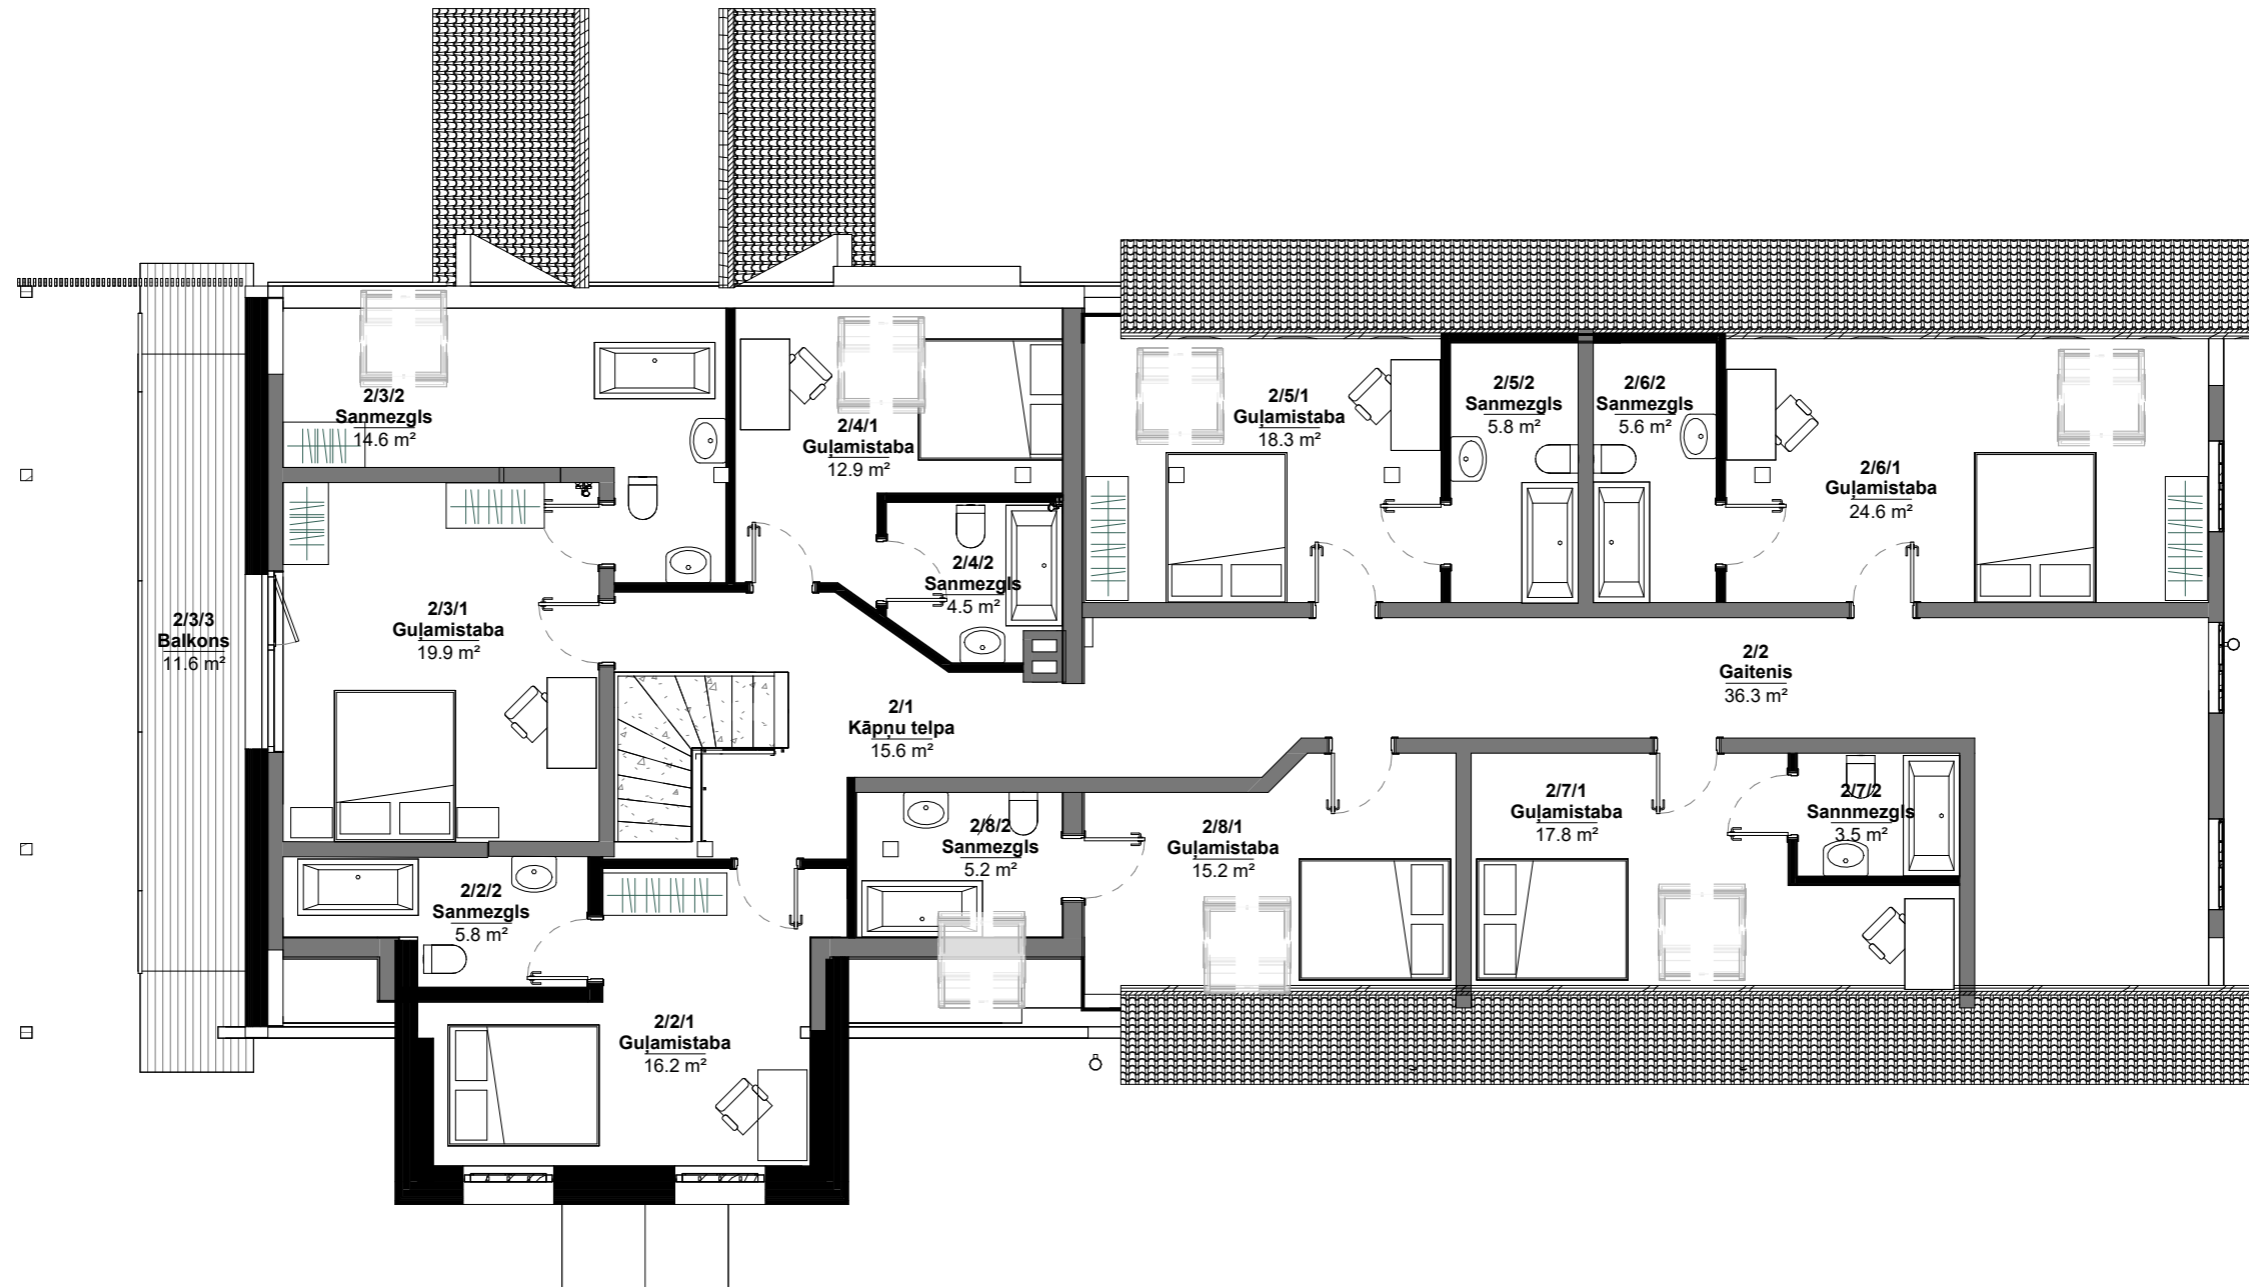

2. stāva telpu eksplikācija

Nr	Telpas nosaukums	Platība
2/1	Kāpņu telpa	15.6 m ²
2/2	Gaitenis	36.3 m ²
2/2/1	Guļamistaba	16.2 m ²
2/2/2	Sanmezgls	5.8 m ²
2/3/1	Guļamistaba	19.9 m ²
2/3/2	Sanmezgls	14.6 m ²
2/3/3	Balkons	11.6 m ²
2/4/1	Guļamistaba	12.9 m ²
2/4/2	Sanmezgls	4.5 m ²
2/5/1	Guļamistaba	18.3 m ²
2/5/2	Sanmezgls	5.8 m ²
2/6/1	Guļamistaba	24.6 m ²
2/6/2	Sanmezgls	5.6 m ²
2/7/1	Guļamistaba	17.8 m ²
2/7/2	Sanmezgls	3.5 m ²
2/8/1	Guļamistaba	15.2 m ²
2/8/2	Sanmezgls	5.2 m ²
Kopējā platība		233.1 m ²

Objekts: Dzīvojamās ēkas pārbūve par viesu namu "Jaunbēniņi", Raunas pag., Smiltenes nov.

2. stāva plāns Mērogs: 1 : 100

Proj. Designer Pasūtītājs: Kristaps Ronis 03.03.2024