


-Čiekurkalna- 7

Tava pilsētas rezidence

Nr. **94**

STĀVS	2
ISTABAS	2
PLATĪBA	30,9 m ²

Priekštelpa	3,5 m ²
Dzīvojamā istaba ar virtuvi	16,4 m ²
Dzīvojamā istaba #1	8,0 m ²
Sanmezgls	3,0 m ²

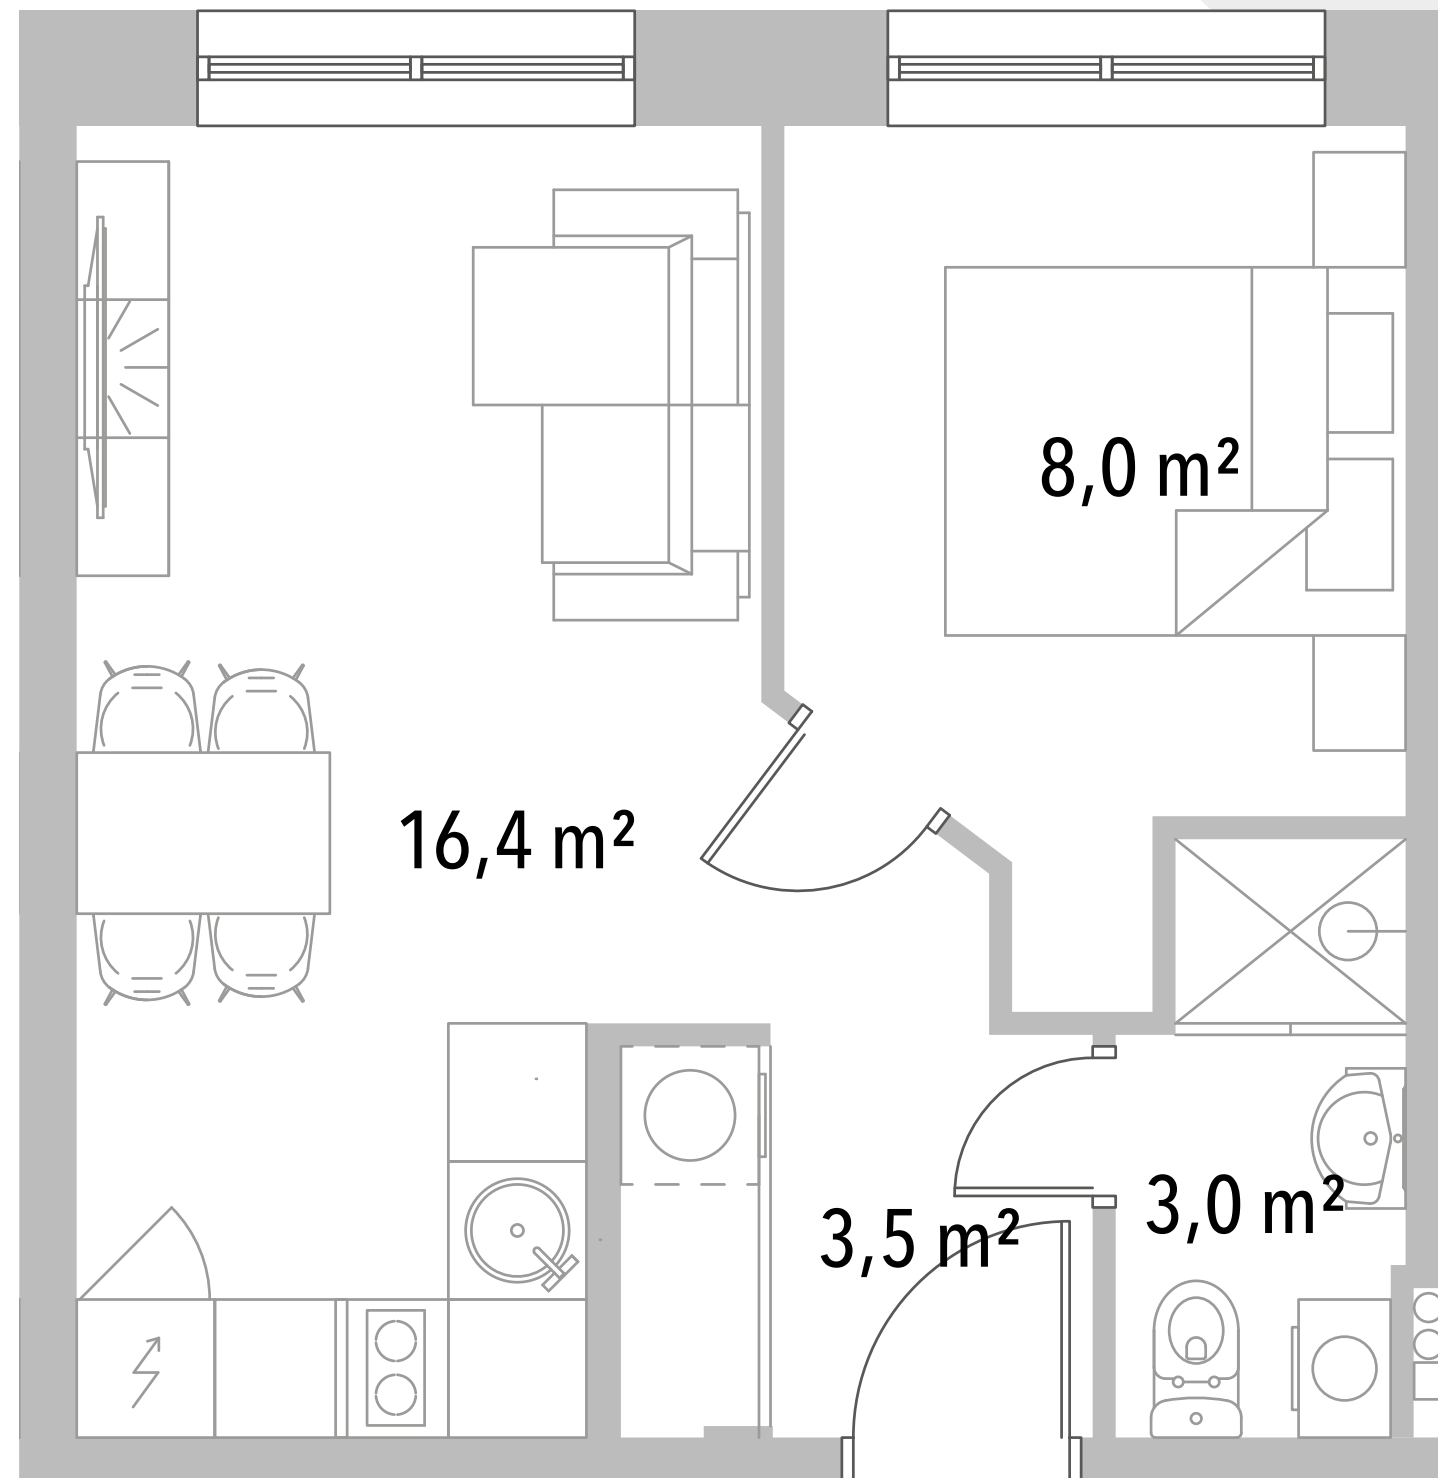

Čiekurkalna 7. šķērslīnija

