


# LAUVAS 7

Lauvas iela 7, Rīga

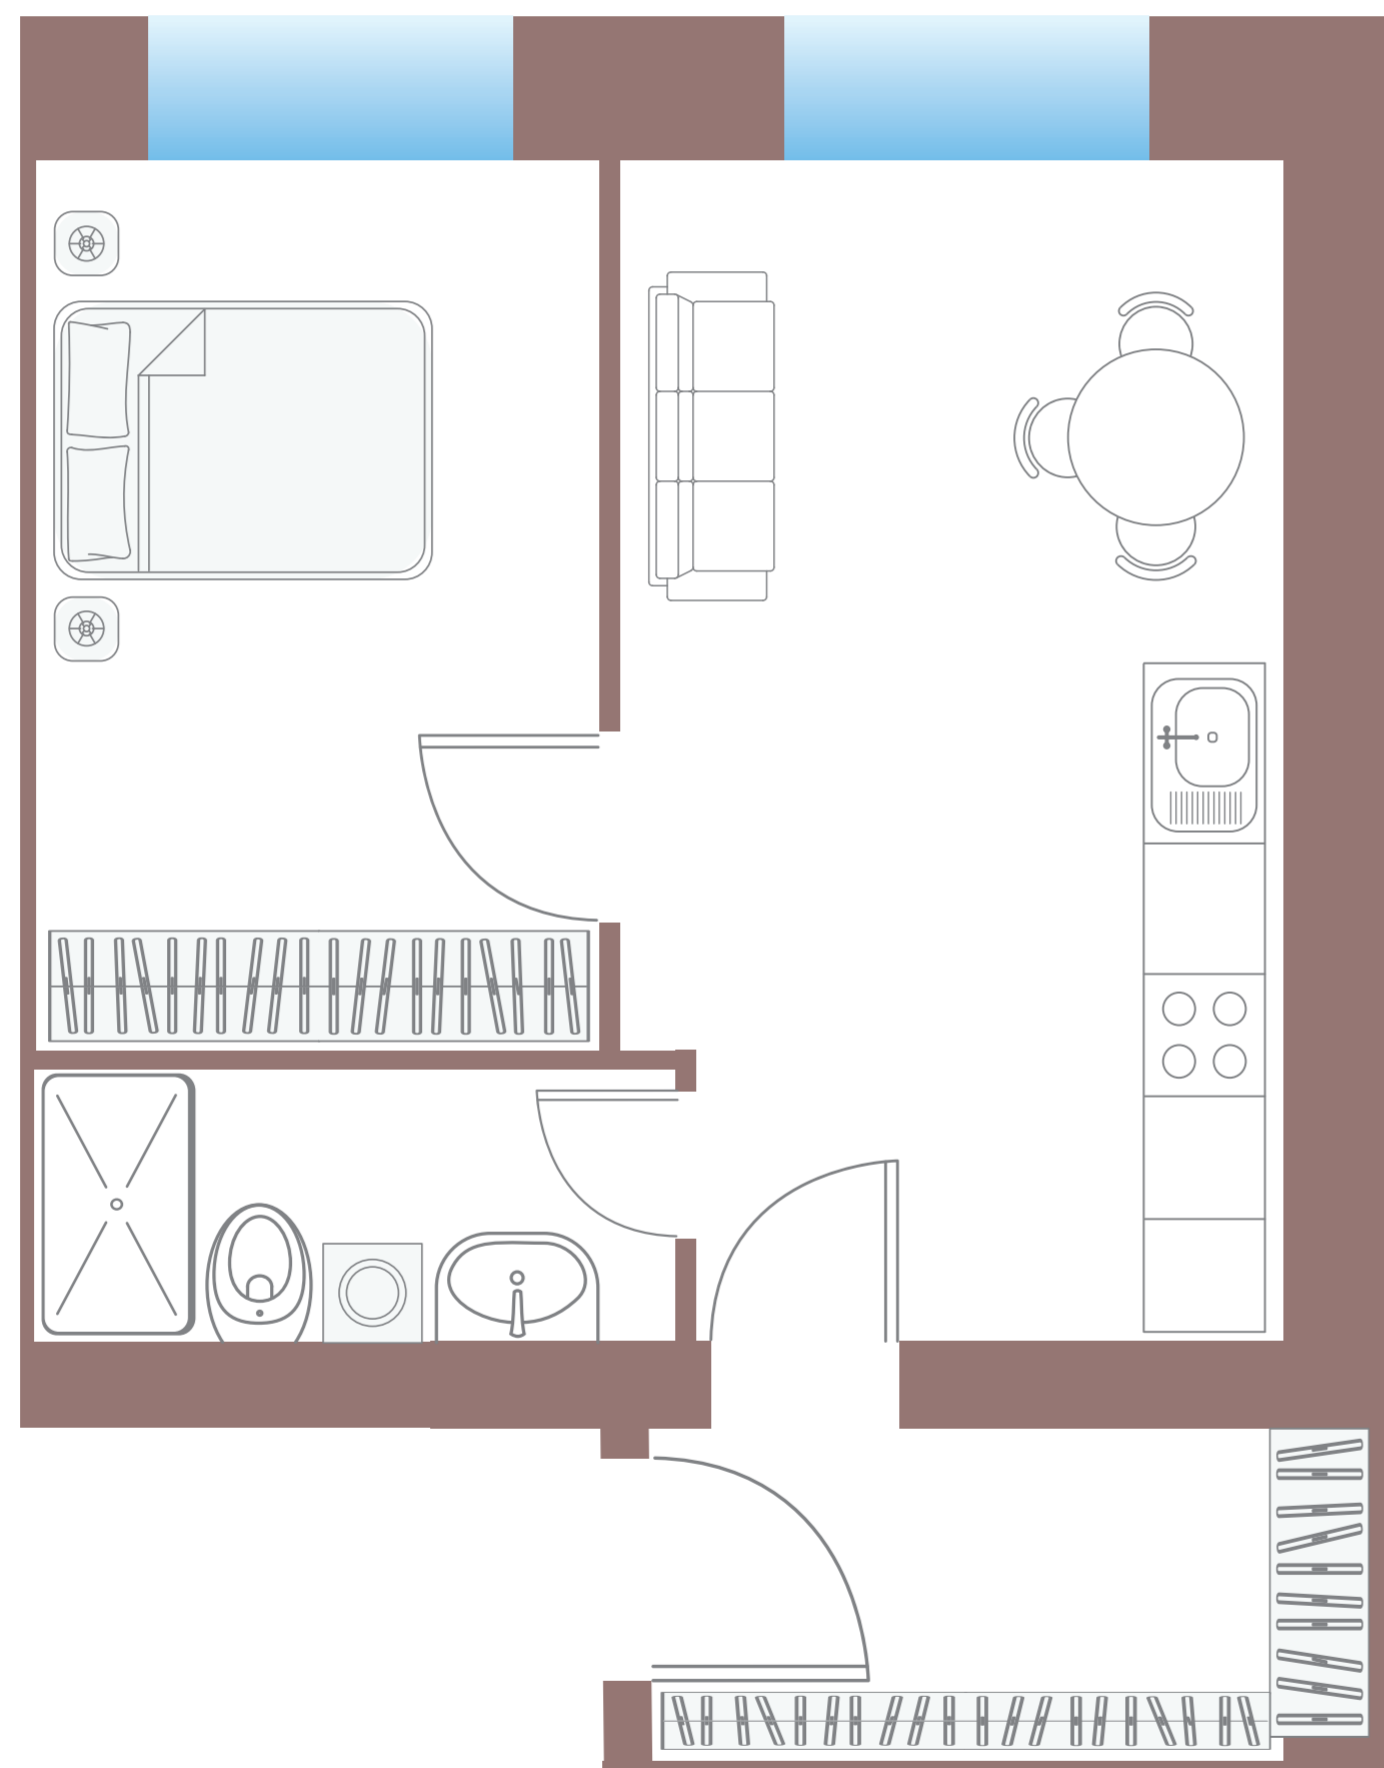

Dzīvoklis

**#16**

Stāvs


3

Dzīvokļa  
platība

37.0 m<sup>2</sup>

Istabu  
skaits

2

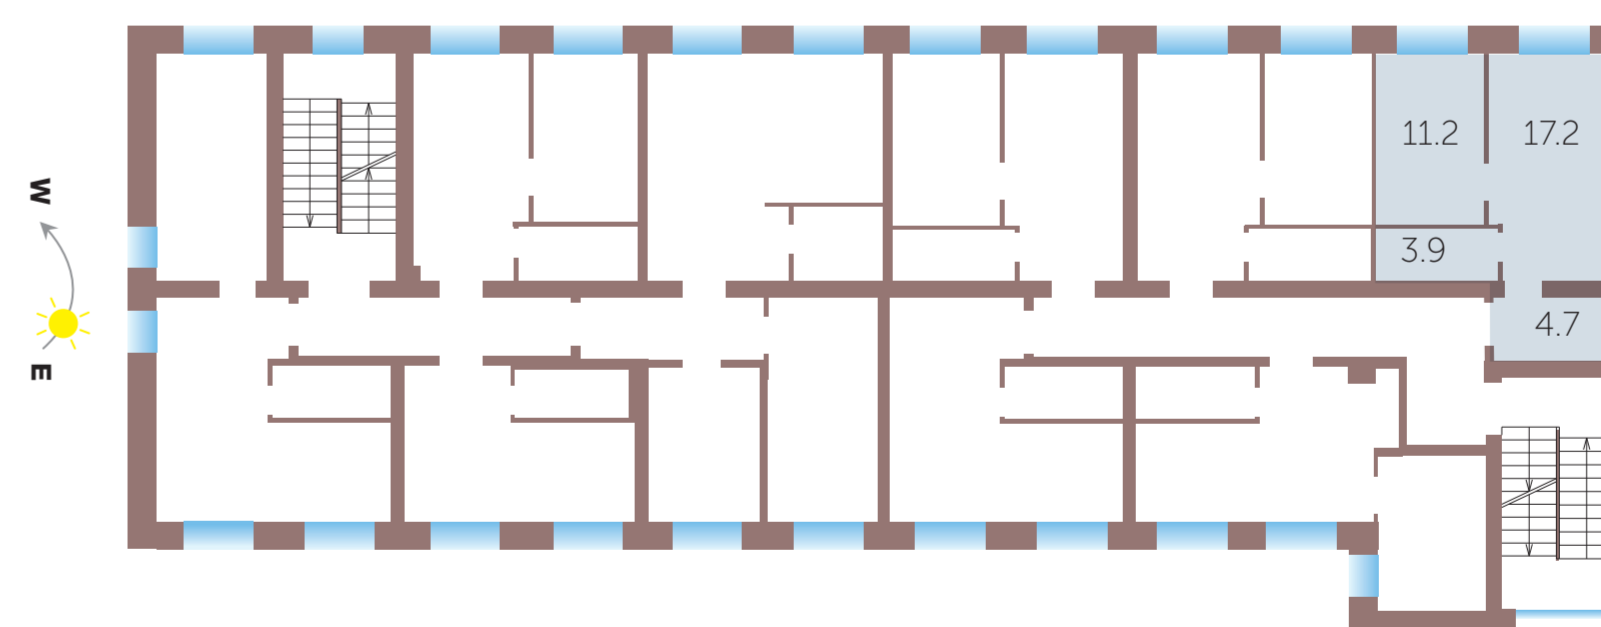

[www.lauvas7.lv](http://www.lauvas7.lv)

26 07 57 87 / 25 93 45 69

Info@lauvas7.lv